




BEGANE GROND

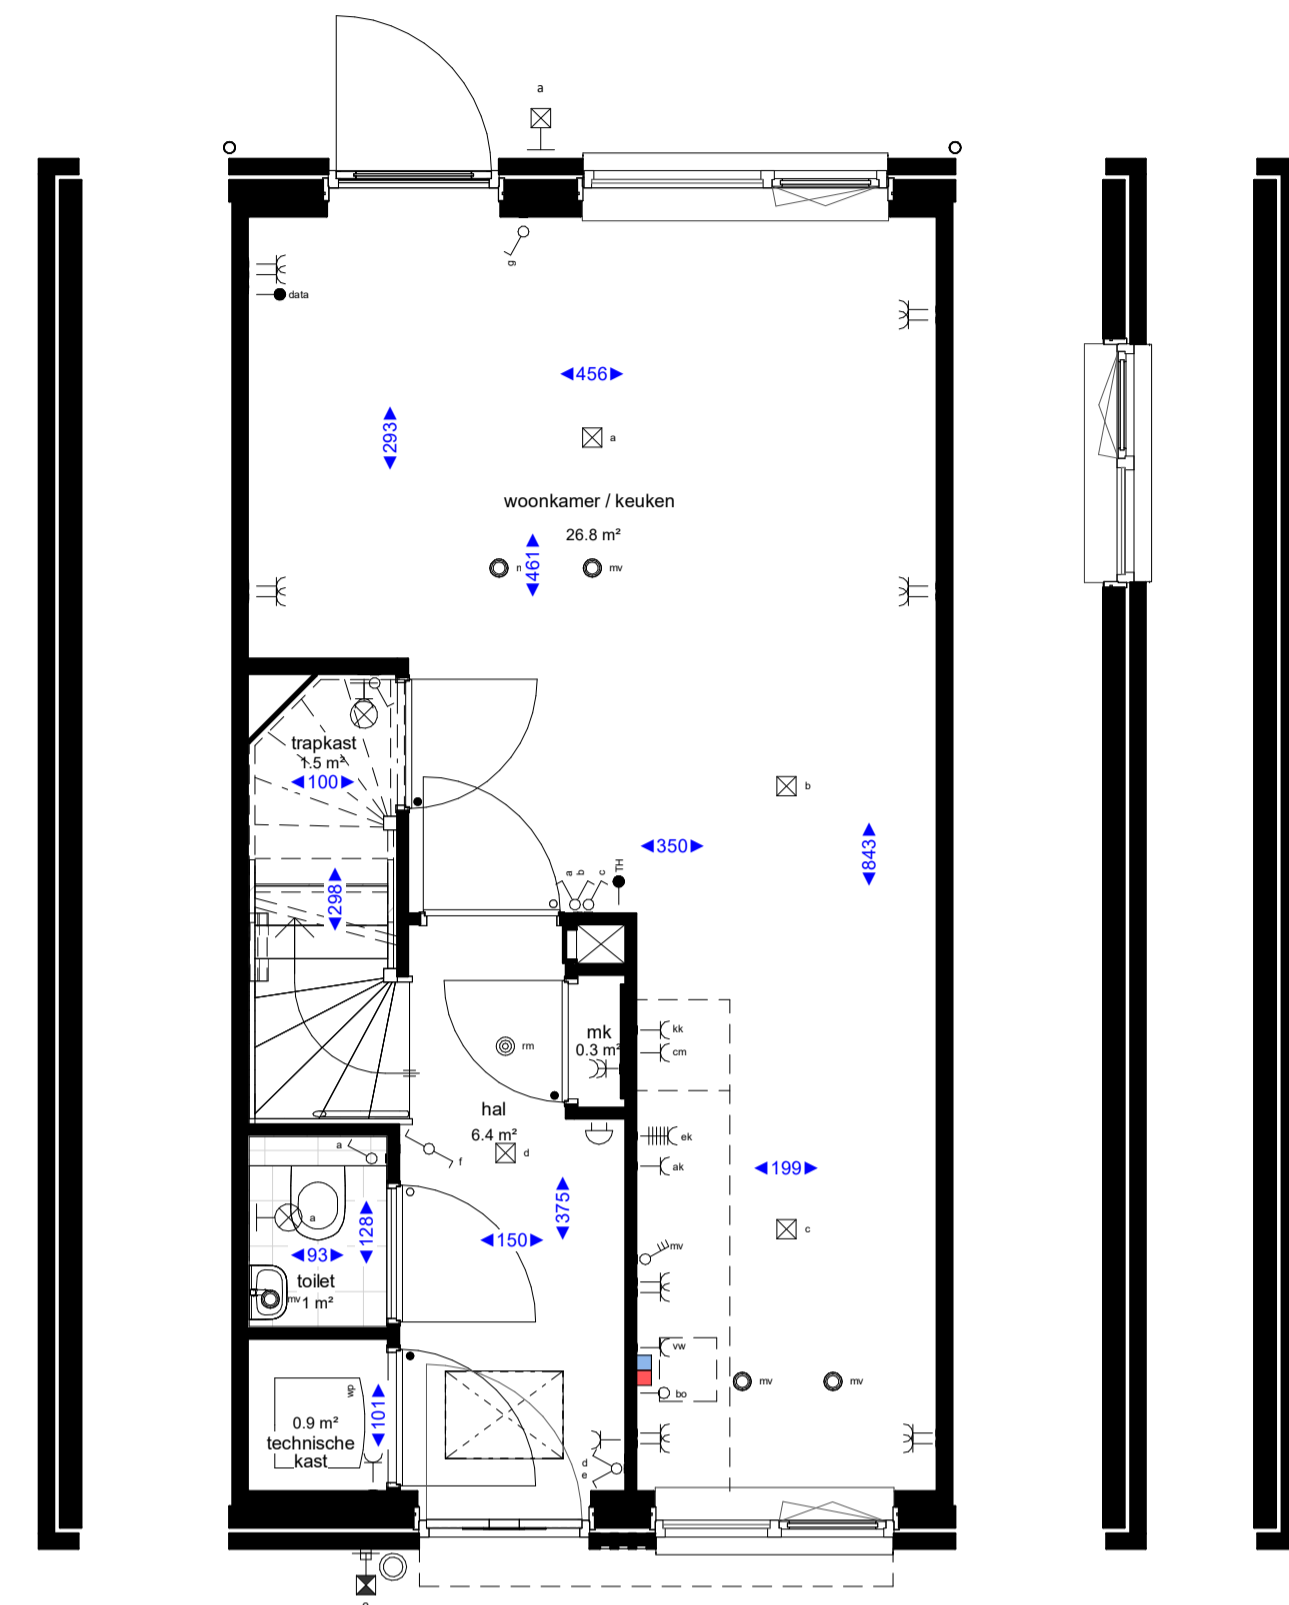

Gevel bouwnummer 63, 64
Gevel gespiegeld bouwnummer 56, 65, 66, 67, 68

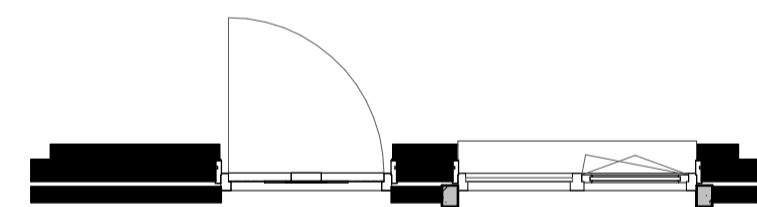


Gevel bouwnummer 73, 74, 75
Gevel gespiegeld bouwnummer 57, 58, 59

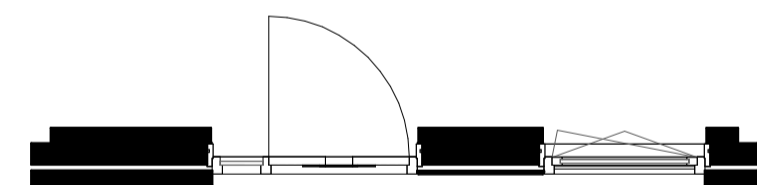


Gevel bouwnummer 69, 70
Gevel gespiegeld bouwnummer 60, 61, 62, 71, 72


EERSTE VERDIEPING

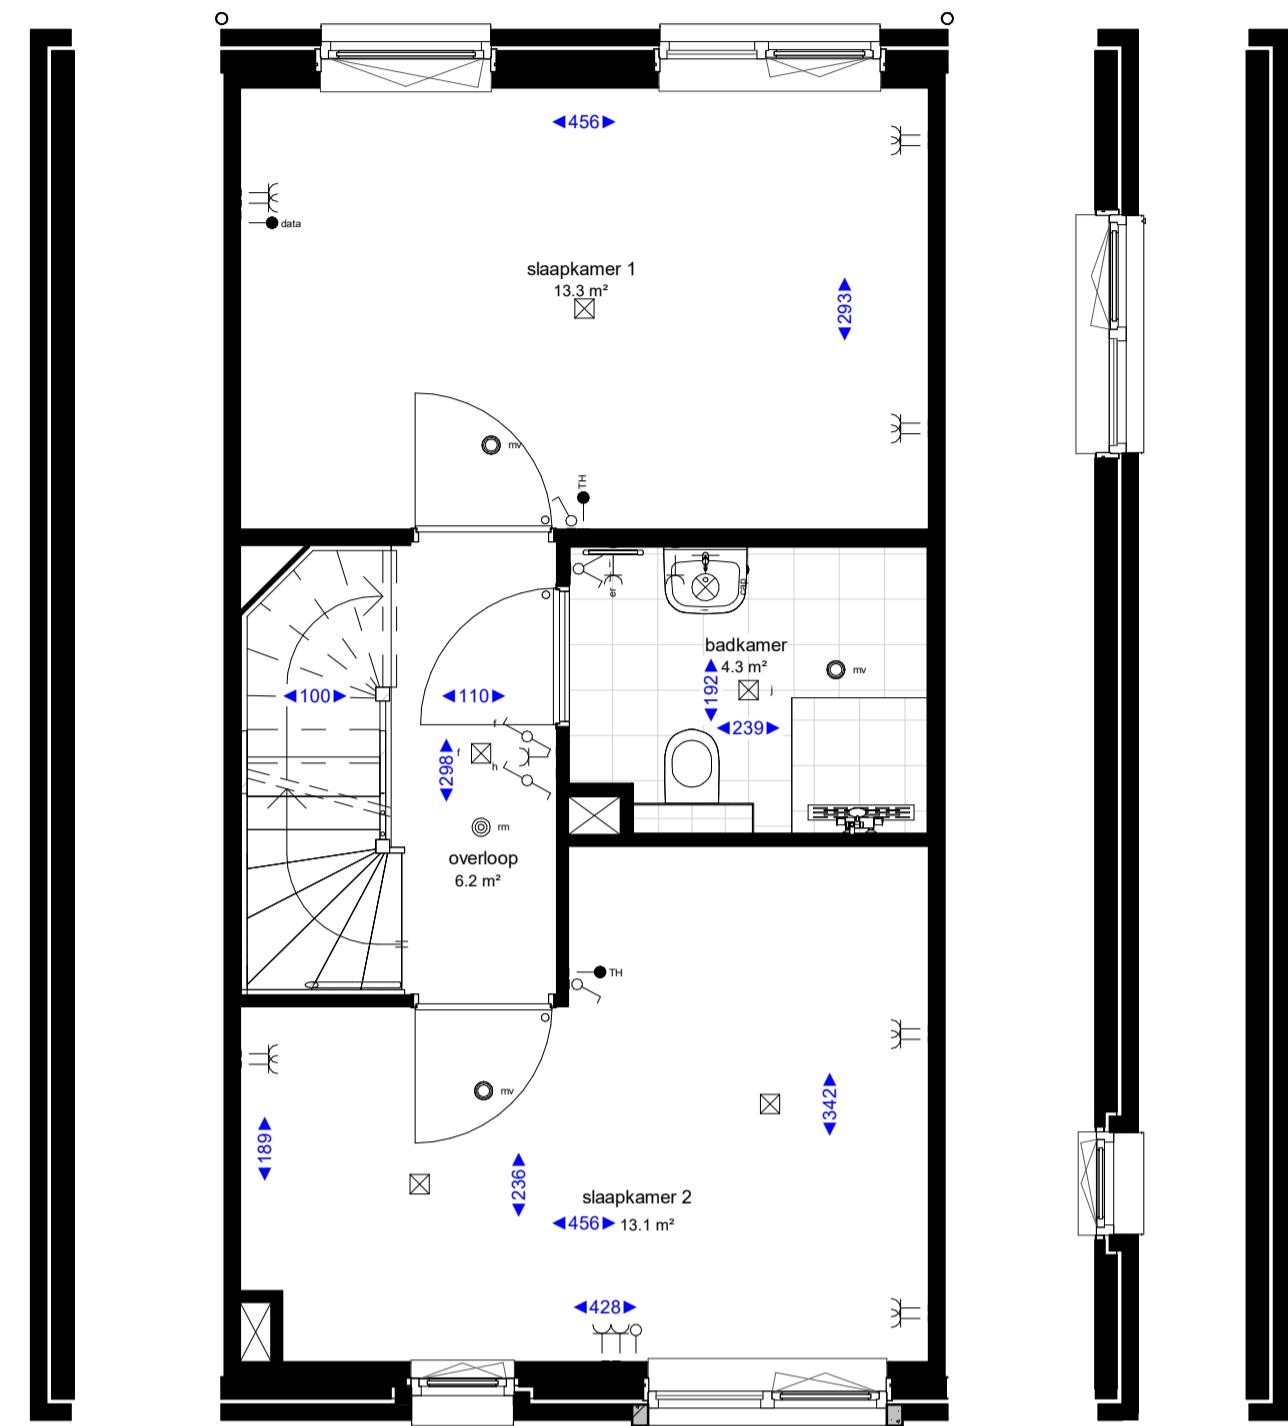

Gevel bouwnummer 63, 64, 73, 74, 75
Gevel bouwnummer gespiegeld 56, 57, 58, 59, 65, 66, 67, 68

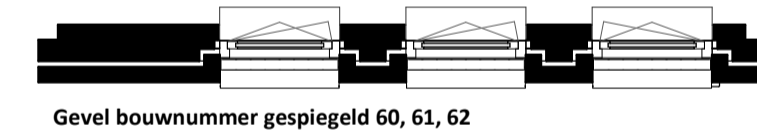


Gevel bouwnummer gespiegeld 60, 61, 62

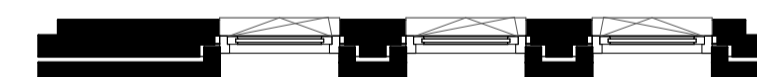

Gevel bouwnummer 69, 70
Gevel bouwnummer gespiegeld 71, 72

TWEEDE VERDIEPING

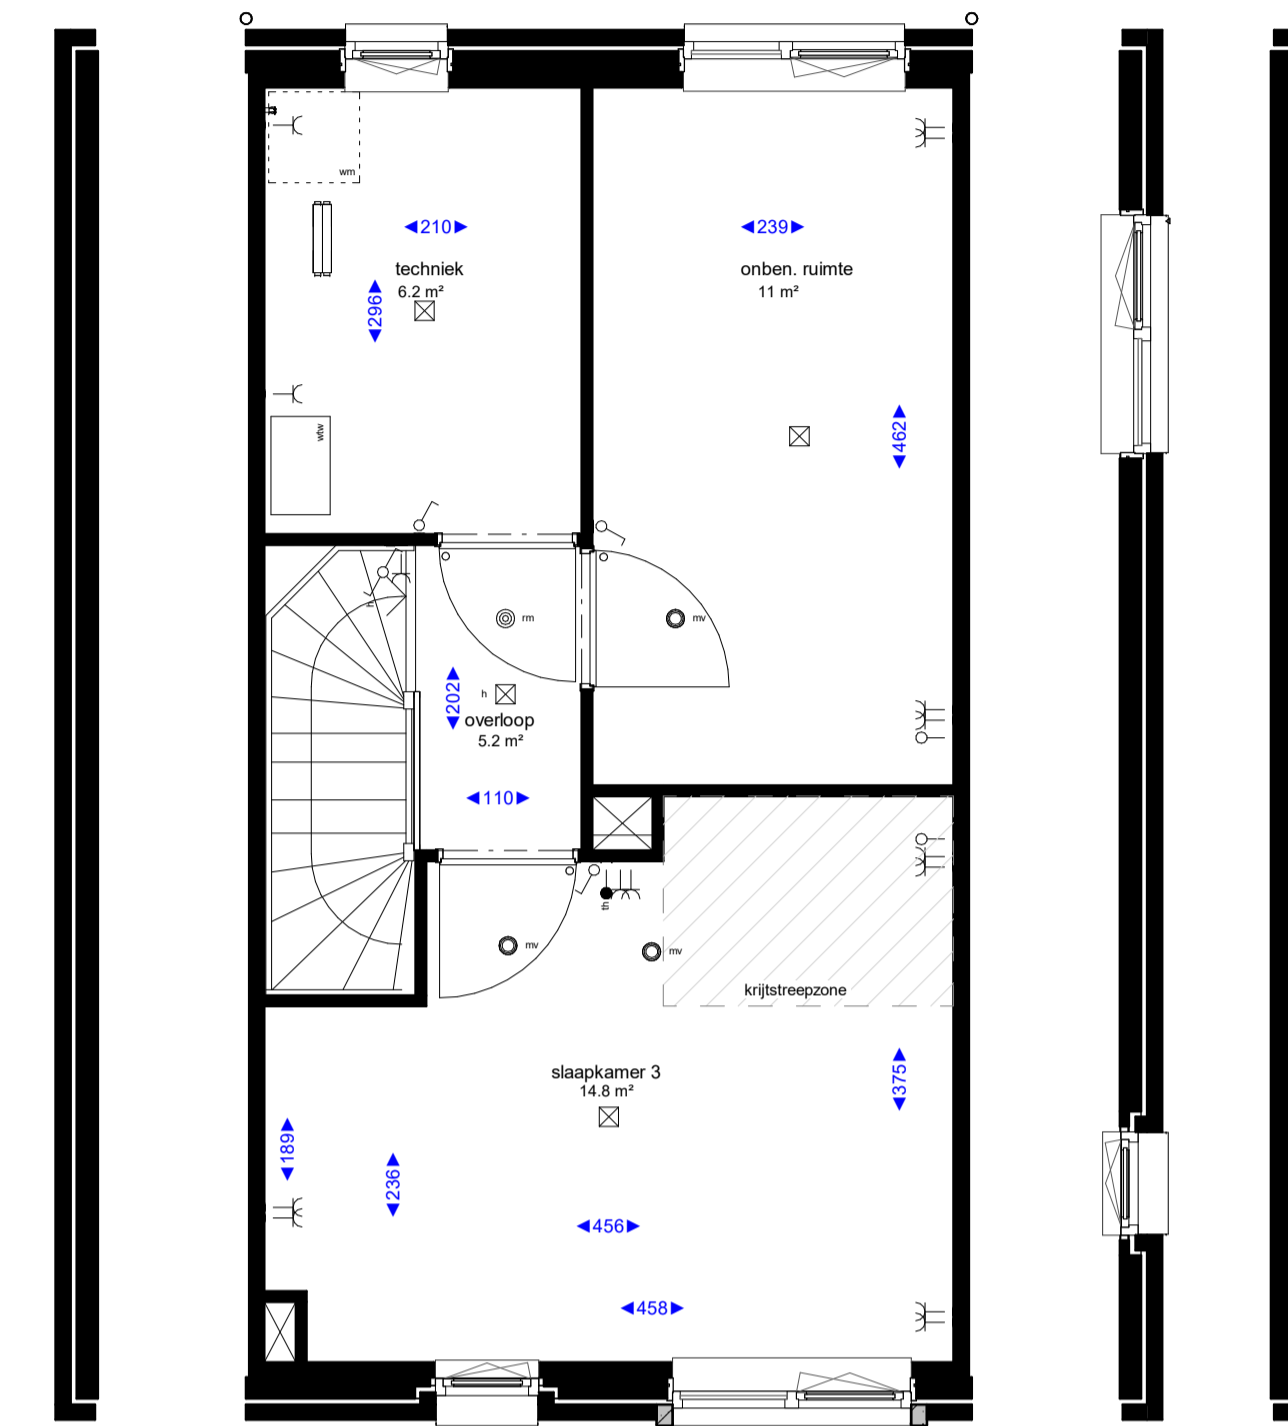

Gevel bouwnummer gespiegeld 56



Gevel bouwnummer 63, 64
Gevel bouwnummer gespiegeld 65, 66, 67, 68



Gevel bouwnummer 69, 70
Gevel bouwnummer gespiegeld 71, 72




Gevel bouwnummer 73, 74, 75
Gevel bouwnummer gespiegeld 57, 58, 59



Gevel bouwnummer gespiegeld 60, 61, 62

DOORSNEDE

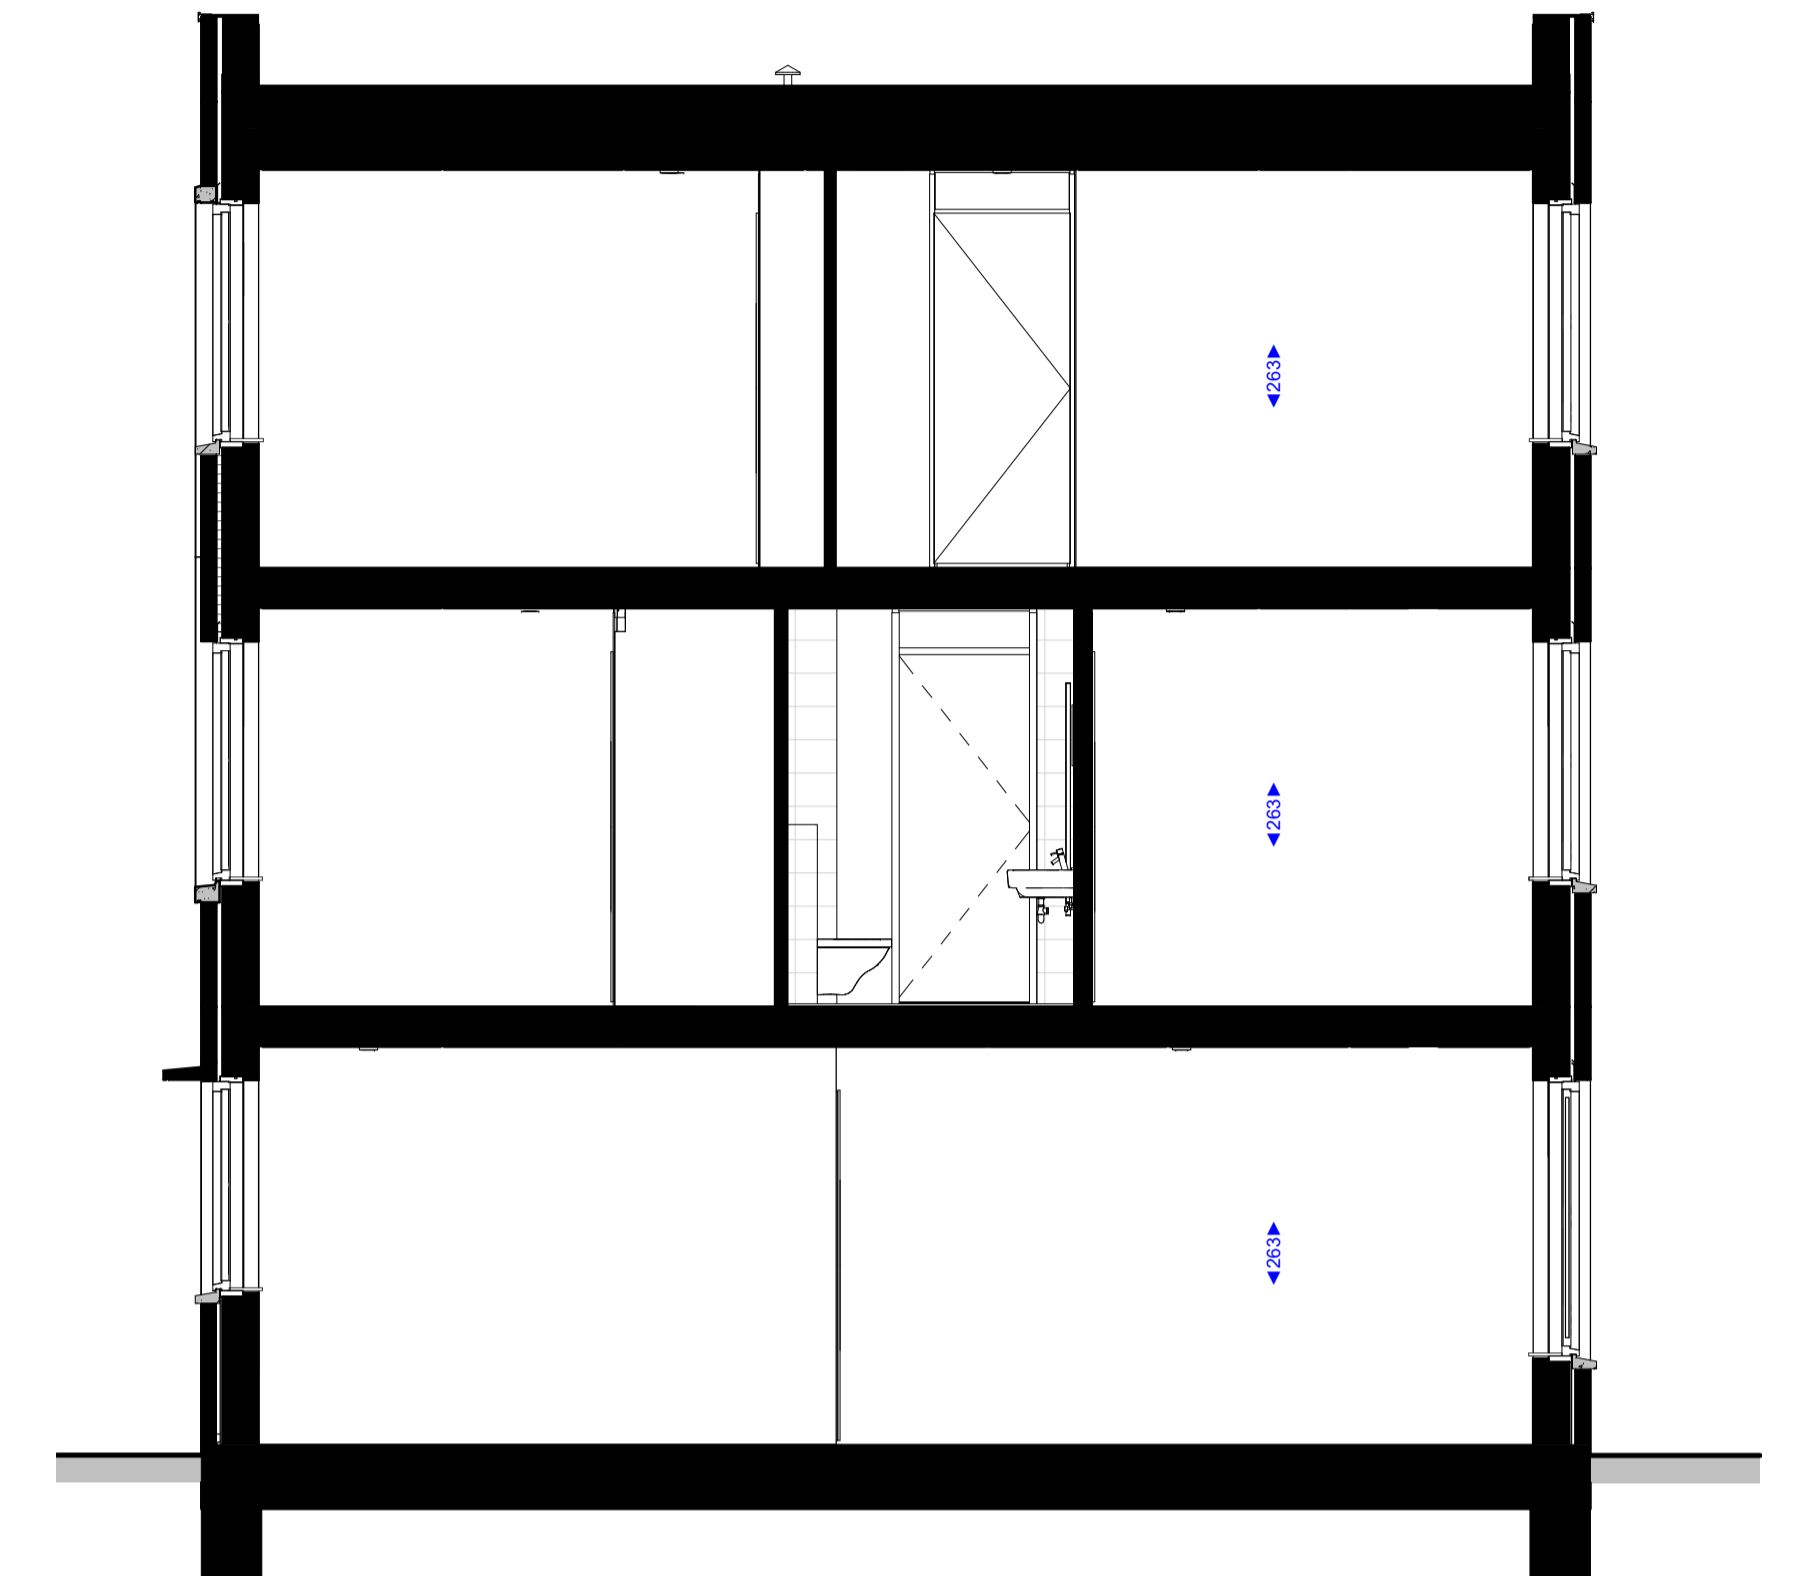

Renvooi algemeen

- hemelwaterafvoer
- Wärmepomp
- (balans) ventilatiebox
- Wasmachine opstelling
- kruipruimte
- symbol binnendeur met bovenlicht
- symbol binnendeur met dicht paneel
- afzuigpunt in de wand t.b.v. mv installatie
- afzuigpunt in het plafond t.b.v. mv installatie
- verdeler vloerverwarming
- krijtstreepzone (behoort niet tot VG)

Elektra

- enkele schakelaar
- dubbele schakelaar
- wisselschakelaar
- enkele wandcontactdoos met randaarde
- dubbele wandcontactdoos met randaarde
- plafondlicht aansluitpunt
- wandlicht aansluitpunt
- belddrukker
- schel
- aansluitpunt onbedraad
- aansluitpunt bedraad (eventueel koperoptie)
- aansluitpunt thermostaat
- draadoze M.V. schakelaar
- enkele wandcontactdoos t.b.v. afzuigkap

- enkele wandcontactdoos t.b.v. elektrisch koken
- enkele wandcontactdoos t.b.v. koelkast
- enkele wandcontactdoos t.b.v. elektrische radiator
- roomdeider
- wandlicht waterdicht

Disclaimer

- De aangegeven lichtpunten, wandcontactdozen, schakelaars, ventielen mechanische ventilatie e.d. zijn indicatief en kunnen om technische redenen door de installateurs roeg aan wijzigingen onderhevig zijn;
- De aangegeven plaats en afmeting van de verschillende installaties, handwerkstukken en bijbehorende aansluitpunten zijn indicatief;
- De kleuren van de kozijnen, metselwerk, houtwerk en overig weergegeven elementen worden uitgevoerd conform de kleur- en materiaalstaat als opgenomen in de technische omschrijving;
- Alle maten zijn circa maten;
- Alle maten zijn aangegeven in centimeters (cm)
- Deze tekening is een weergave van het ontwerp
- Het is geen rechts bodet als exacte weergave en is derhalve niet bindend
- In het luss of excellent pakket niet vermeld, dan wordt dit onderdeel comfort uitgevoerd

Project: **De Kolk Westergouwe fase 2, WG-III**

Adres: **Burgemeester van Dijkensingel, 2809 RD Gouda**

Betreft: **WONINGTYPE A SINGELWONING**

Opdrachtgever: **VOF WESTERGOUWE**

Datum: 05-07-2021 Formaat: A1-L Getek.: MJN Project nr.: Projectfase: Blad nummer:

Gew.: Schaal: 1:50 Status: definitief 2017 OV VK-150

deKolk Westergouwe PlusWonen Boele & van Eesteren Bezoekadres: Laan van Vliedenoord 14, 2289 DJ Nijmegen ZH +31 70 414 42 00