



## BEGANE GROND

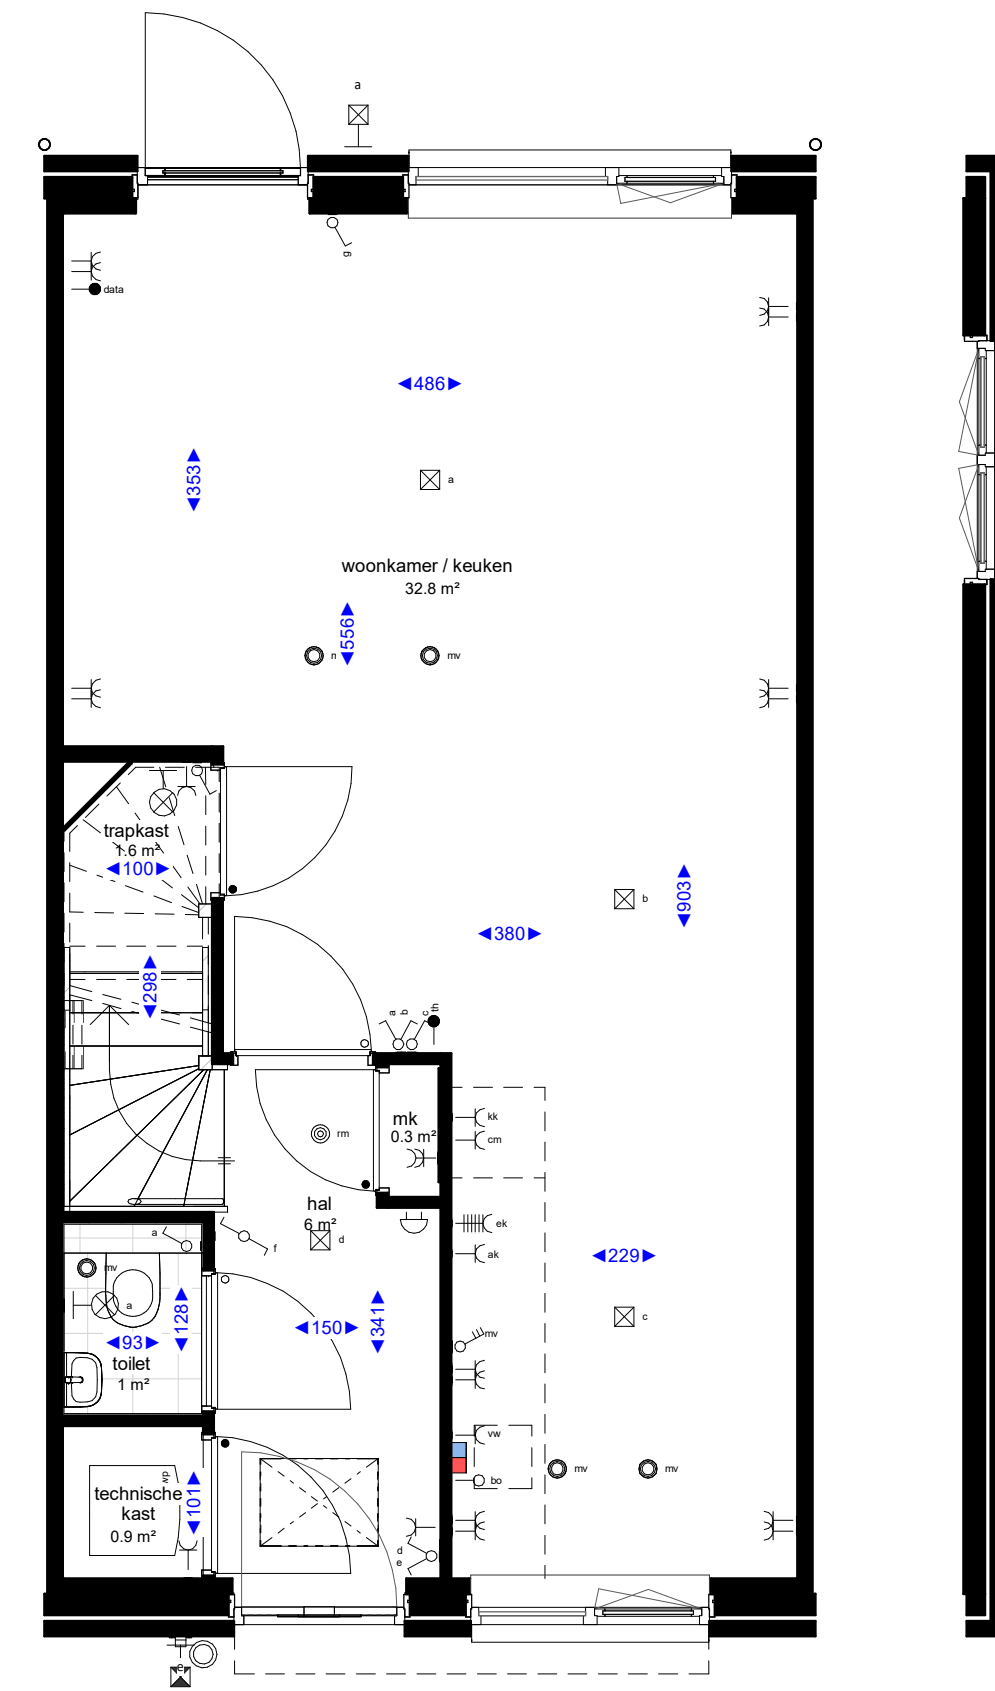

Gevel bouwnummer 80, 85  
Gevel gespiegeld bouwnummer 85

Zijgevel bouwnummer 80


## EERSTE VERDIEPING

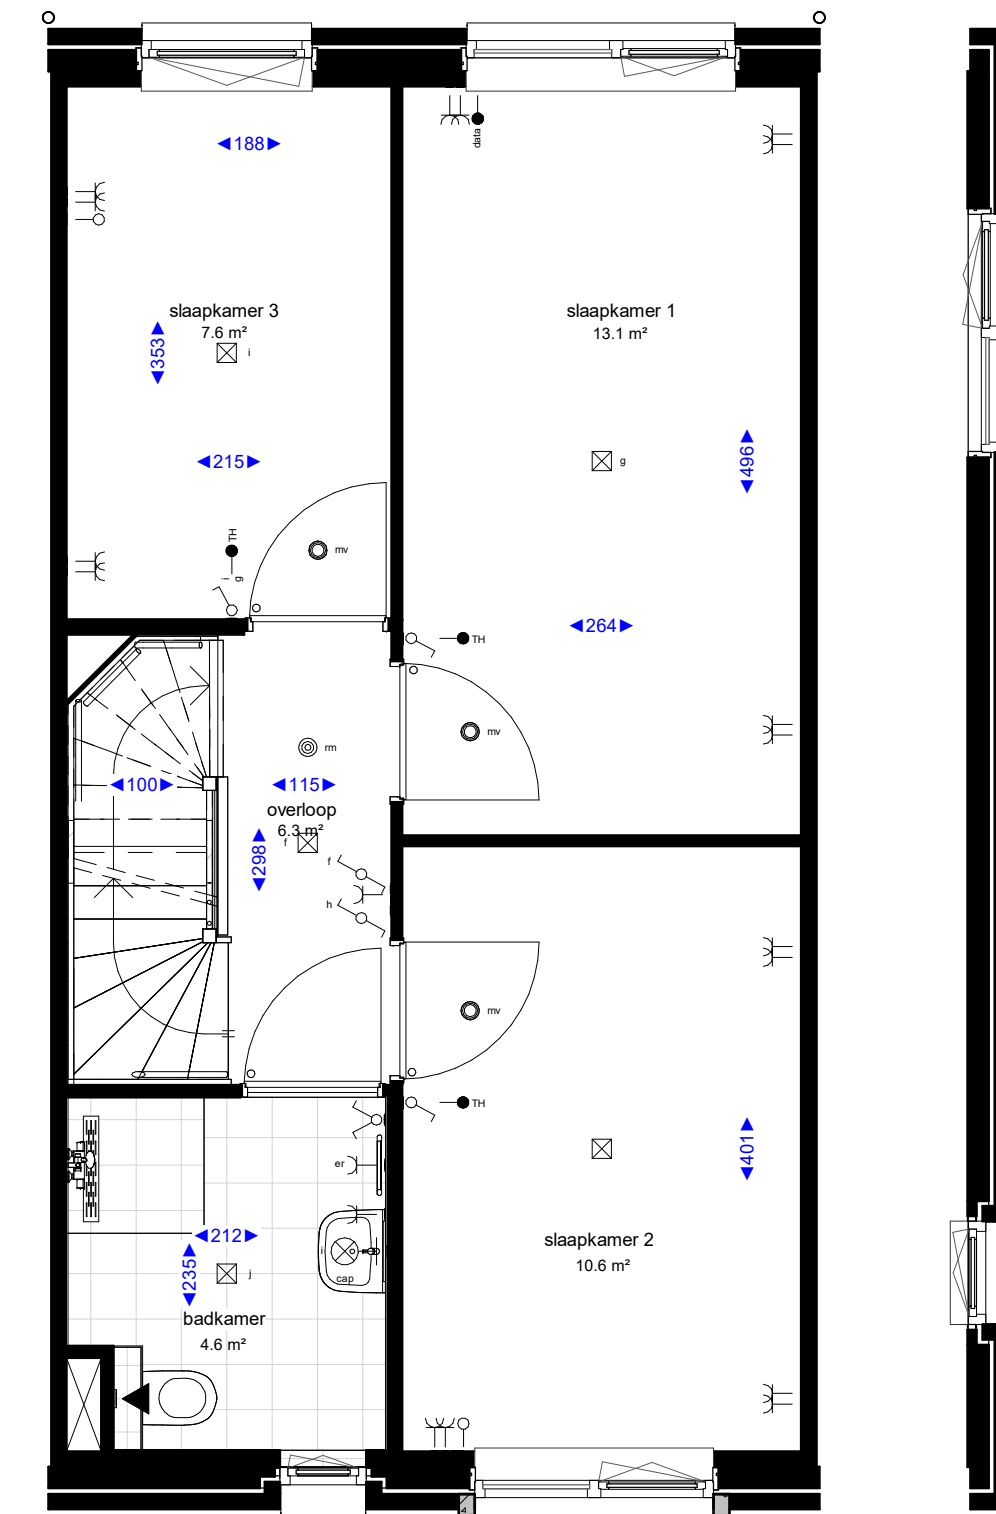

Gevel bouwnummer 80, 85  
Gevel gespiegeld bouwnummer 85

Zijgevel bouwnummer 80


## TWEDE VERDIEPING

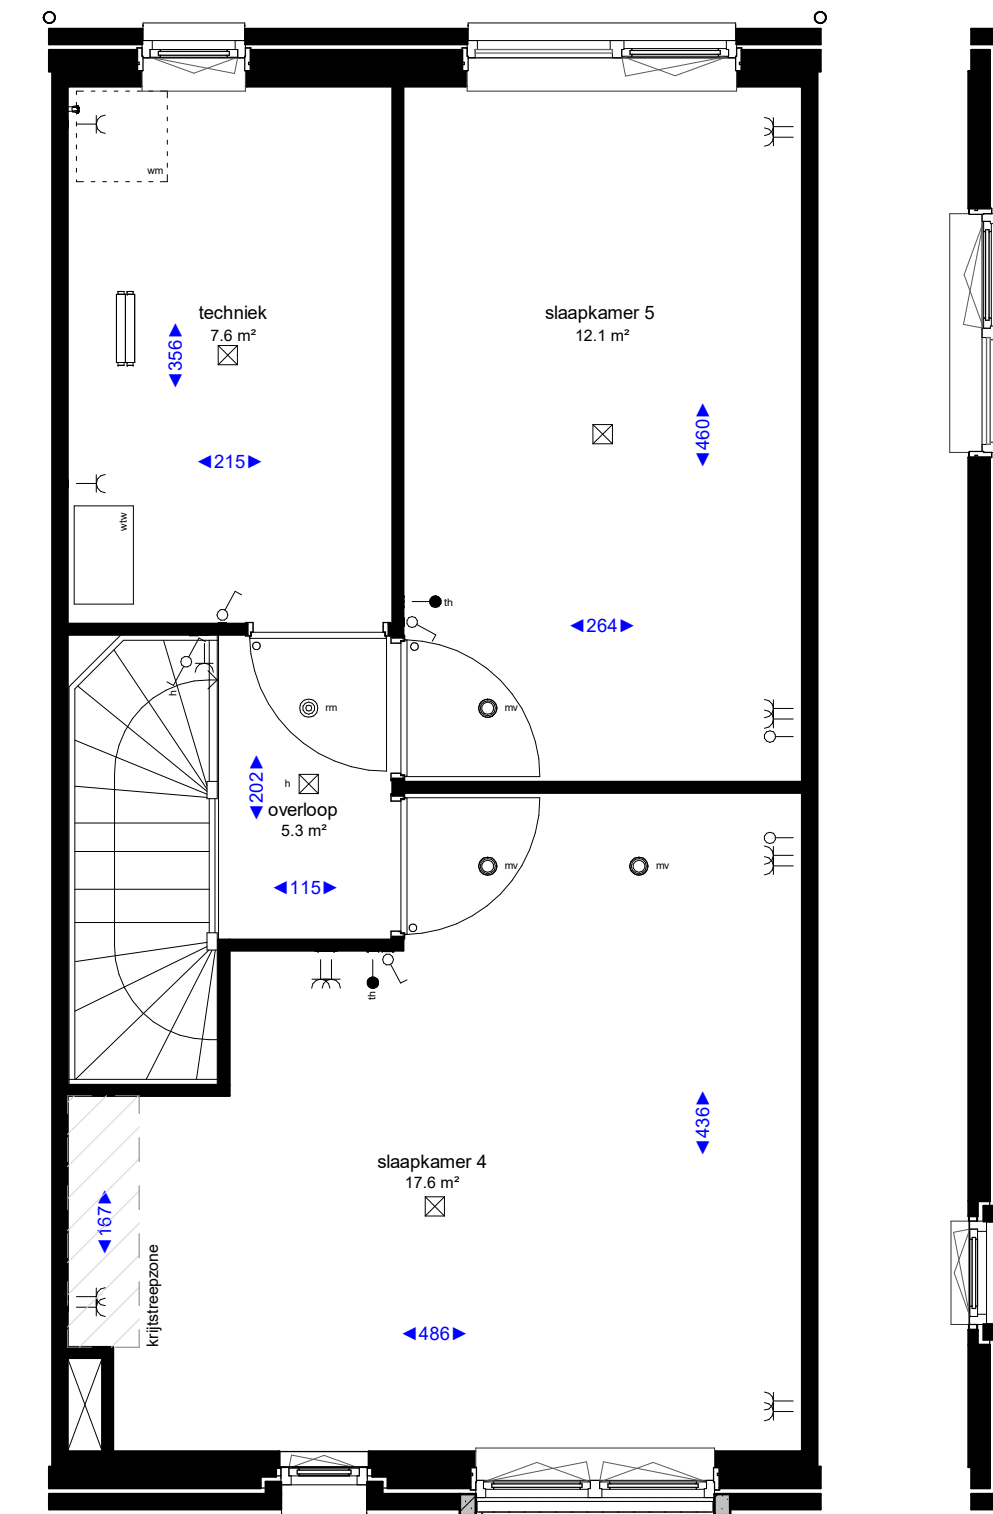

Gevel bouwnummer 80, 85

Zijgevel bouwnummer 80

## DOORSNEDE

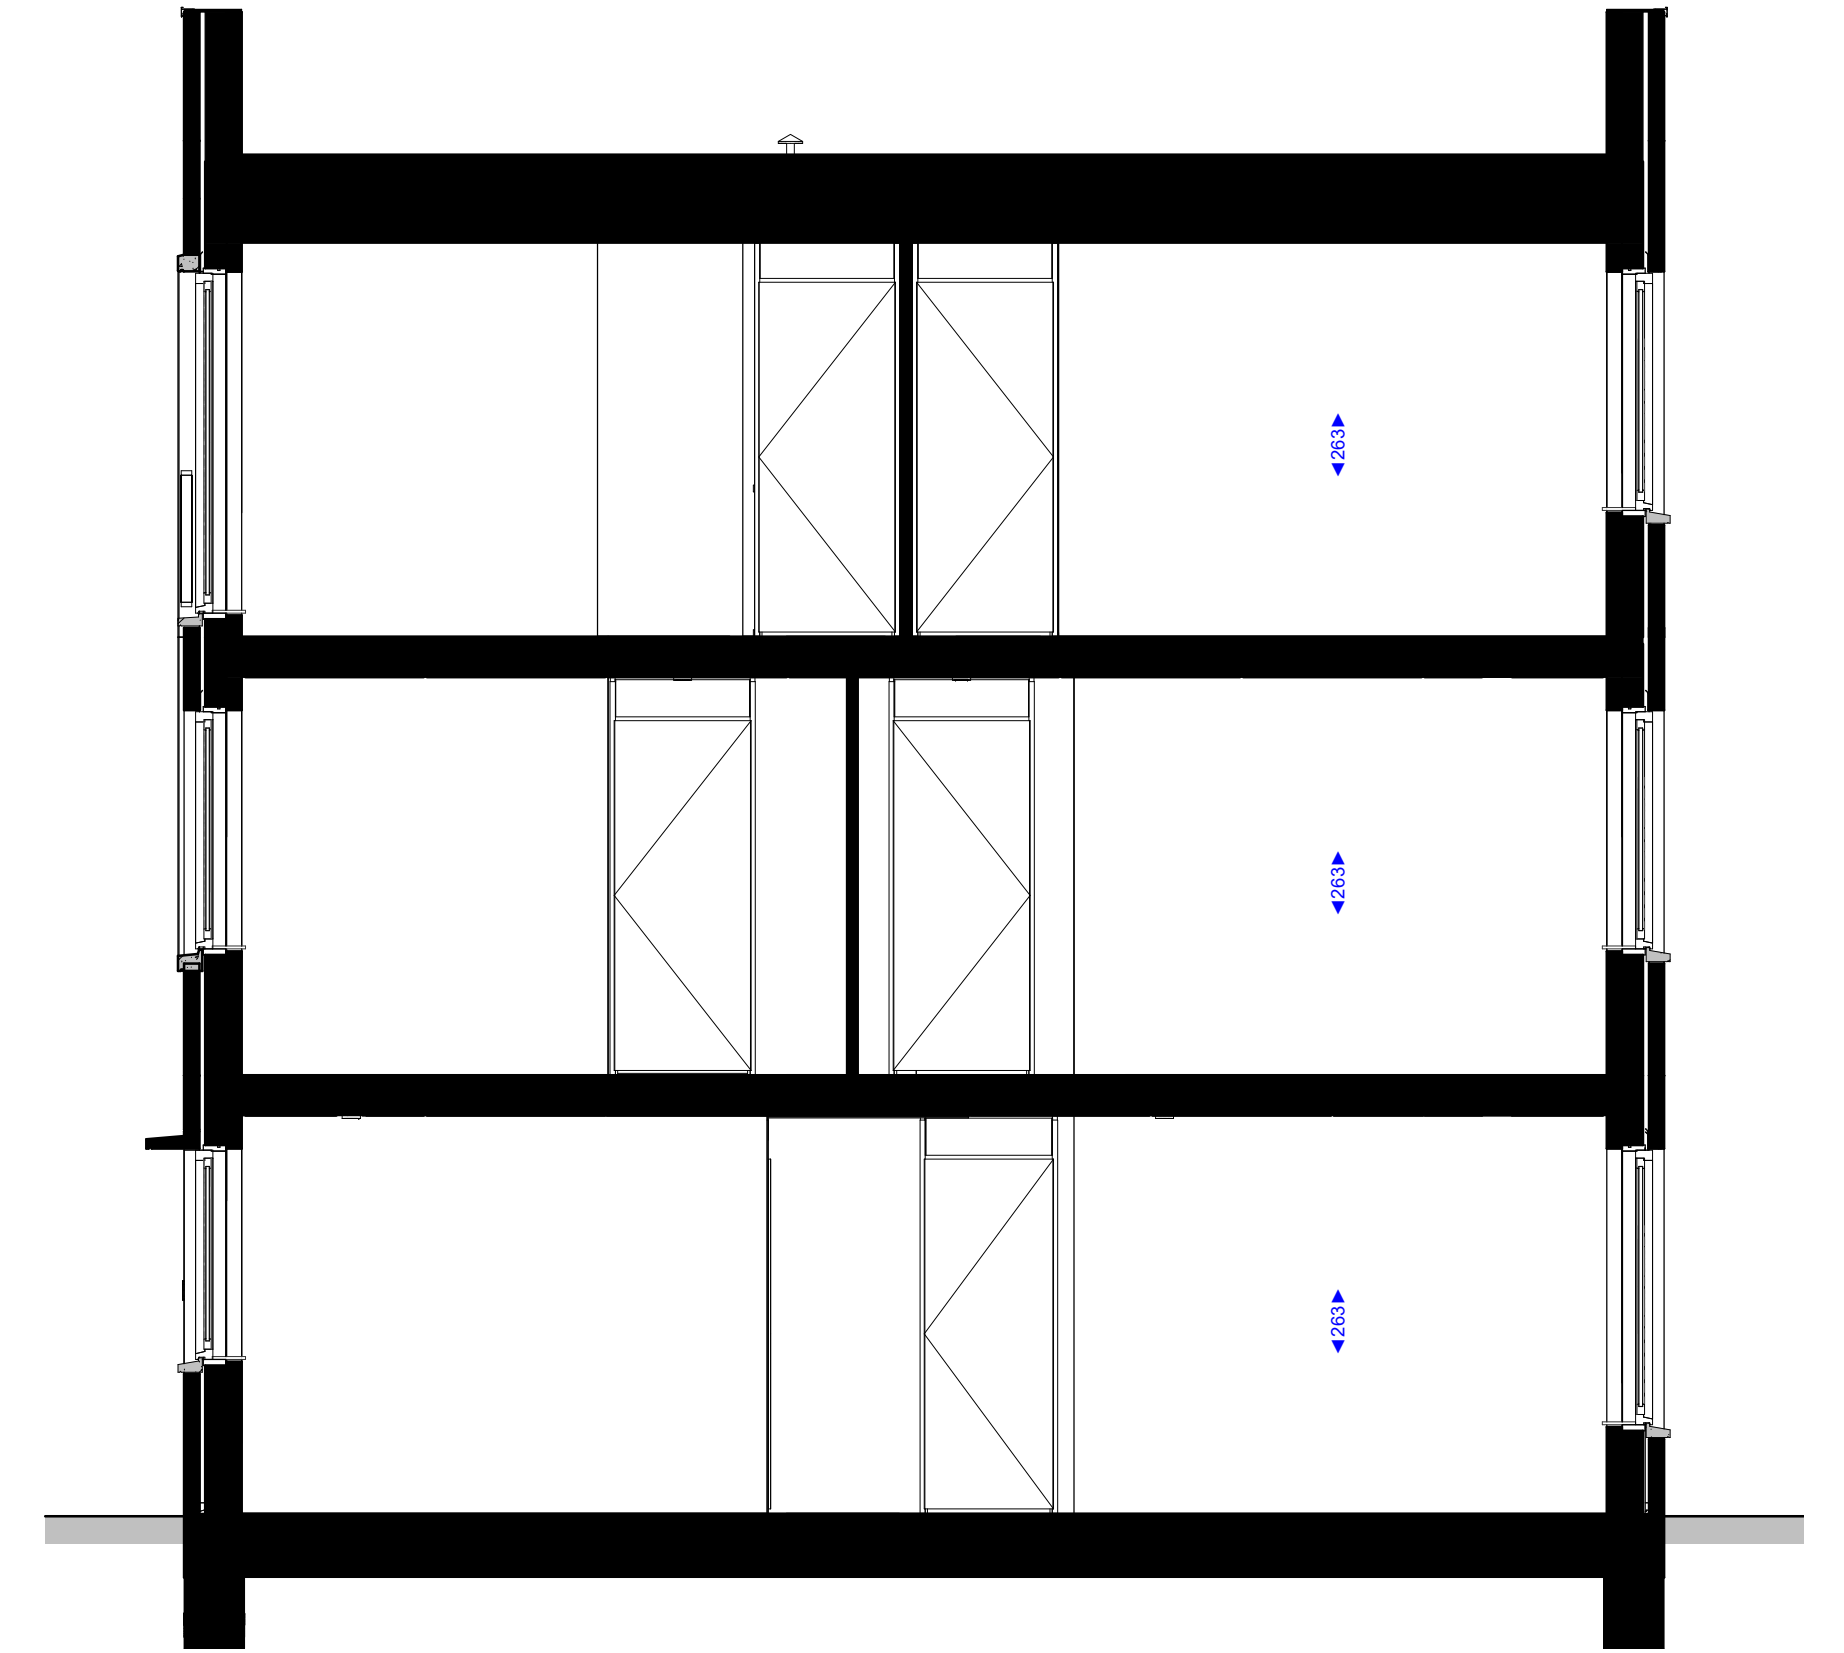

### Renvooi algemeen

- hemelwaterafvoer
- Wärmepomp
- (balans) ventilatiebox
- Wasmachine opstelling
- kruipruimte
- symbol binnendeur met bovenlicht
- symbol binnendeur met dicht paneel
- afzuigpunt in de wand t.b.v. mv installatie
- afzuigpunt in het plafond t.b.v. mv installatie
- verdeler vloerverwarming
- krijtstreepzone (behoort niet tot VG)

### Elektra

- enkele schakelaar
- dubbele schakelaar
- wisselschakelaar
- enkele wandcontactdoos met randaarde
- dubbele wandcontactdoos met randaarde
- plafondlicht aansluitpunt
- wandlicht aansluitpunt
- beldrukker
- schel
- aansluitpunt onbedraad
- aansluitpunt bedraad (eventueel kopersoptie)
- aansluitpunt thermostaat
- draadloze M.V. schakelaar
- enkele wandcontactdoos t.b.v. afzuigkap
- enkele wandcontactdoos t.b.v. elektrisch koken
- enkele wandcontactdoos t.b.v. koelkast
- enkele wandcontactdoos t.b.v. elektrische radiator
- rookmelder
- wandlicht waterdicht

### Disclaimer

- De aangegeven lichtpunten, wandcontactdozen, schakelaars, ventielen mechanische ventilatie e.d. zijn indicatief en kunnen om technische redenen door de installateurs roeg aan wijzigingen onderhevig zijn;
- De aangegeven plaats en afmeting van de verschillende installaties, harnakontaktoeren en bijbehorende aansluitpunten zijn indicatief;
- De kleuren van de kozijnen, metselwerk, houtwerk en overig weergegeven elementen worden uitgevoerd conform de kleur- en materiaalspecificaties als opgenomen in de technische omschrijving;
- Alle maten zijn circa maten;
- Alle maten zijn aangegeven in centimeters (cm)
- Deze tekening is een weergave van het ontwerp;
- Het is geen ofis bedoeld als exacte weergave en is derhalve niet bindend
- In het lue of excellent pakket niet vermeld, dan wordt dit onderdeel comfort uitgevoerd

Project: De Kolk Westergouwe fase 2, WG-III


Adres: Burgemeester van Dijkensingel,  
2809 RD Gouda

Betreft: WONINGTYPE B PARKWONING

Opdrachtgever: VOF WESTERGOUWE



Datum: 06-07-2021	Formaat: A1-L	Getek: MJN	Project nr.: 2017	Projectfase: verkoop	Blad nummer: VK-151
Cew:	Schaal: 1:50	Status: definitief			

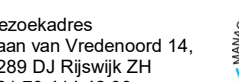

Bezoekadres  
Laan van Vliedenoord 14,  
2289 DU Nieuwk 201  
+31 70 414 42 00