




# BEGANE GROND

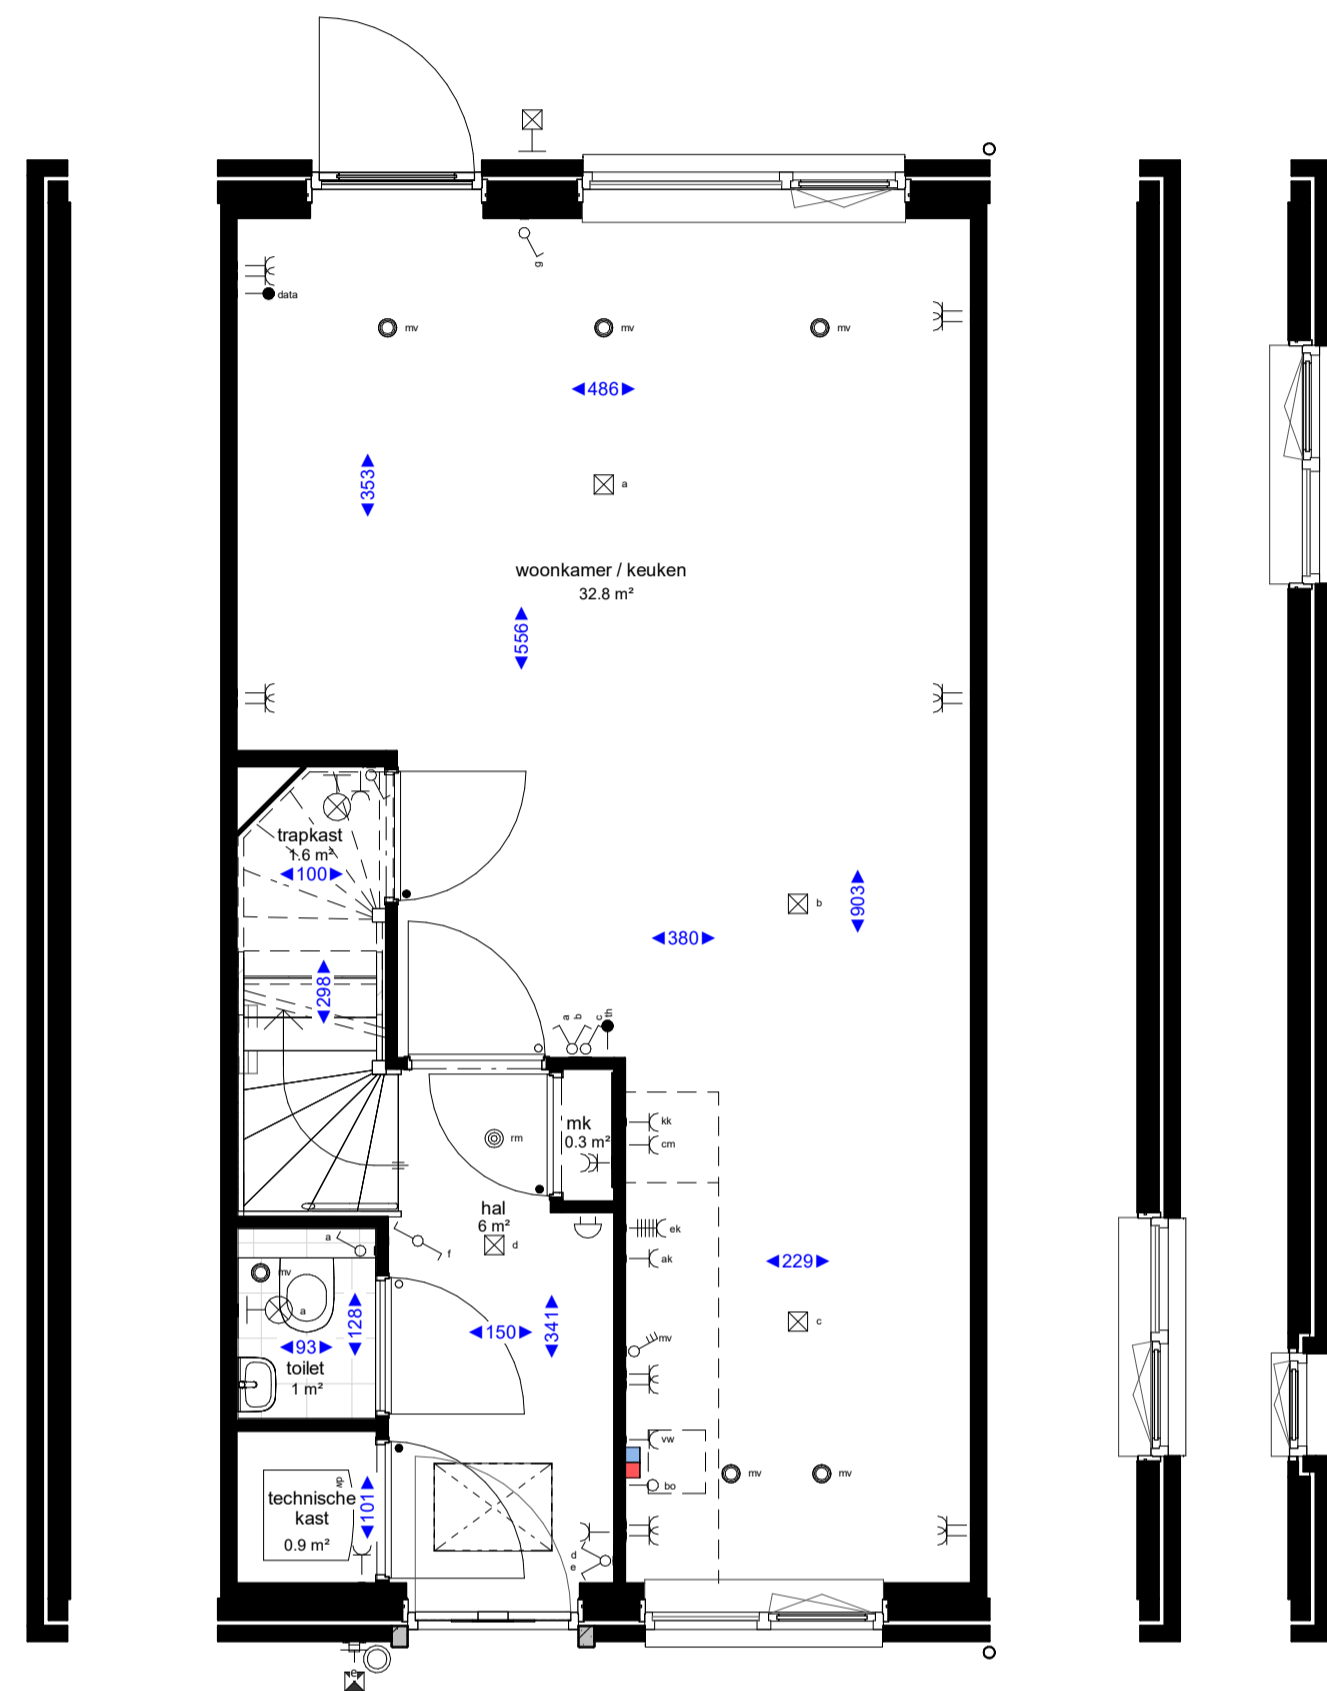

Zijgevel bouwnummer 76  
Gevel bouwnummer 76, 77, 78, 79, 87, 88, 89  
Gevel bouwnummer gespiegeld 84  
Zijgevel bouwnummer 90  
Zijgevel gespiegeld bouwnummer 81

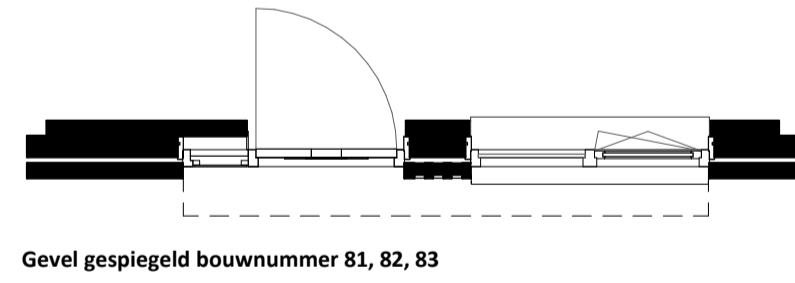


Gevel gespiegeld bouwnummer 81, 82, 83

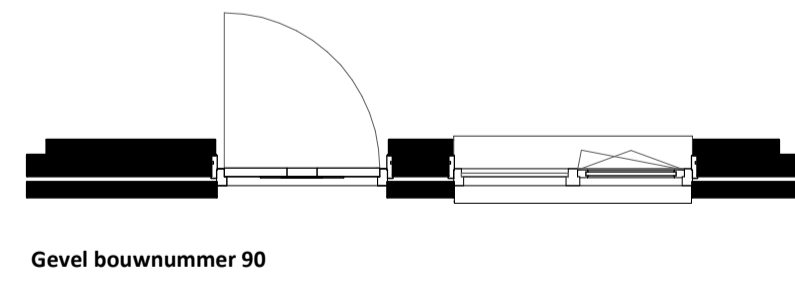


Gevel bouwnummer 90


# EERSTE VERDIEPING

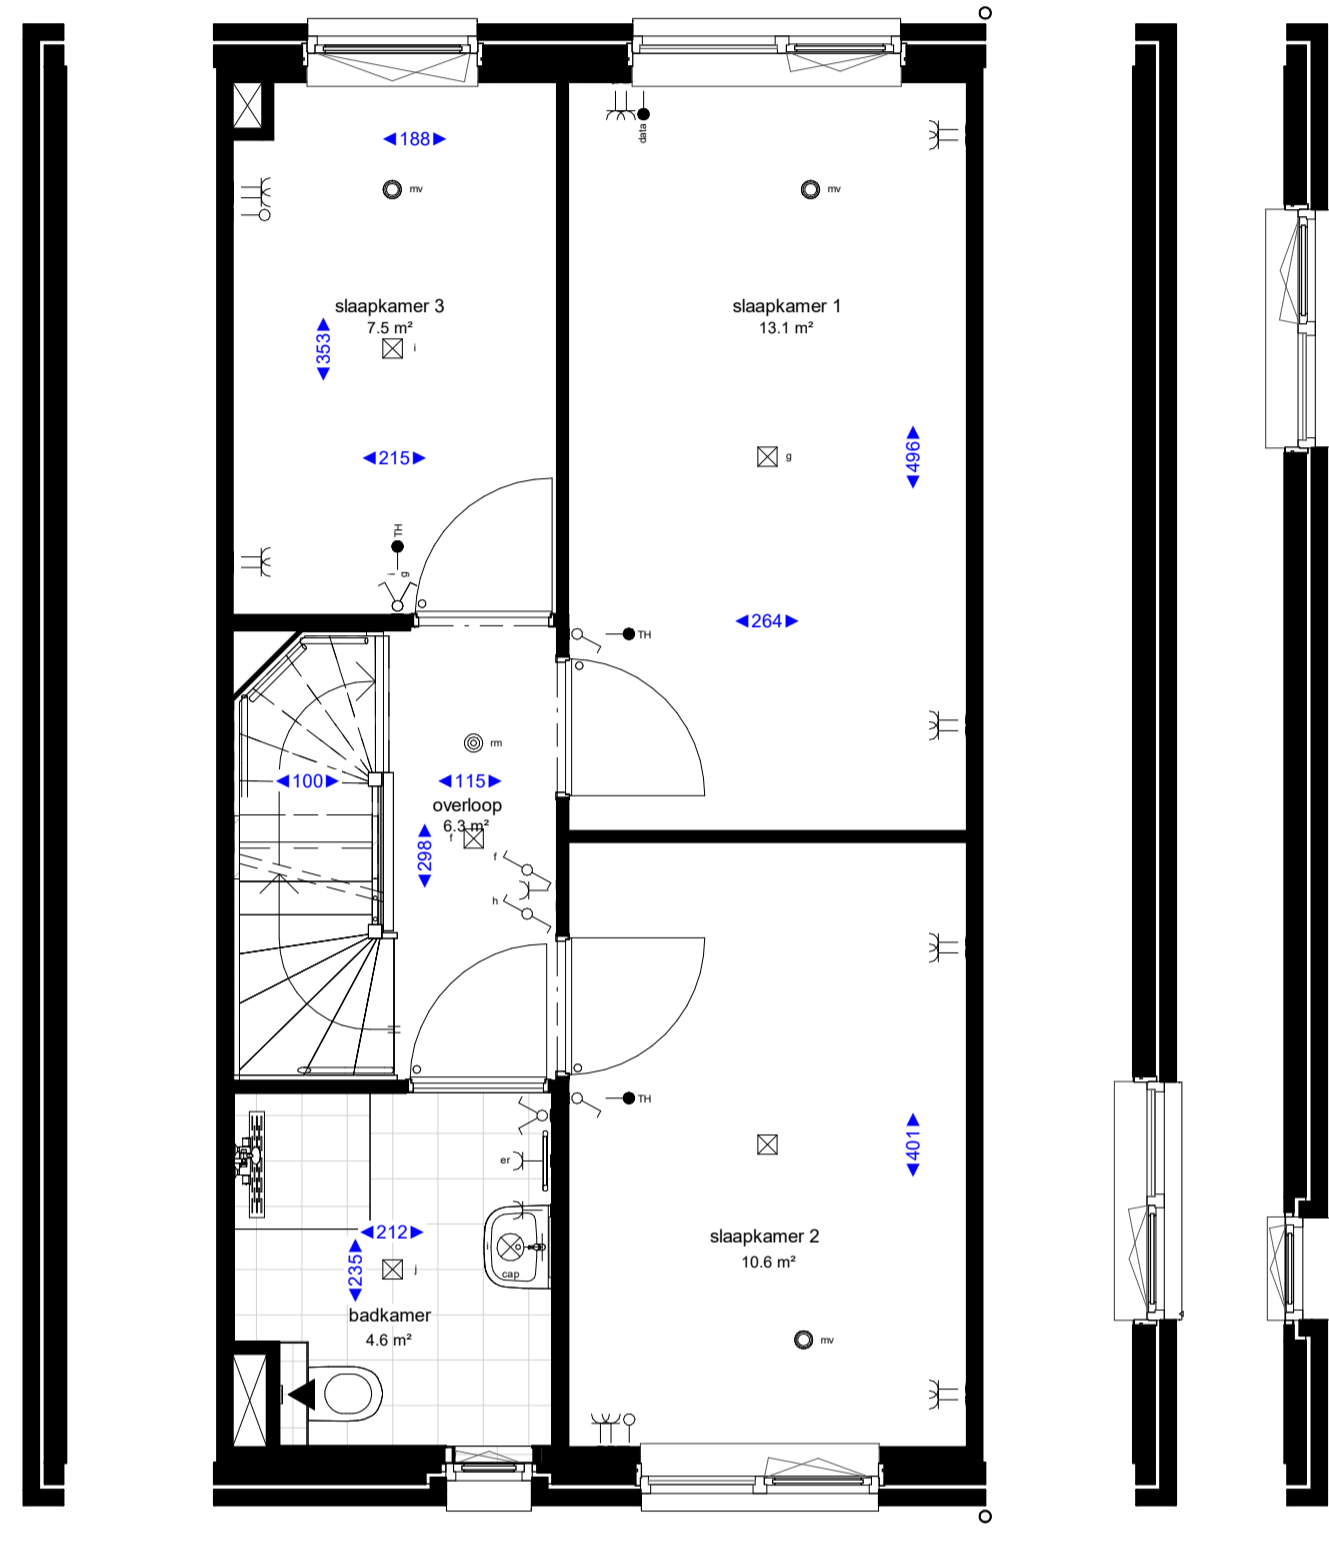

Zijgevel bouwnummer 76  
Gevel bouwnummer 76, 77, 78, 79, 87, 88, 89  
Gevel bouwnummer gespiegeld 84  
Zijgevel bouwnummer 90  
Zijgevel gespiegeld bouwnummer 81

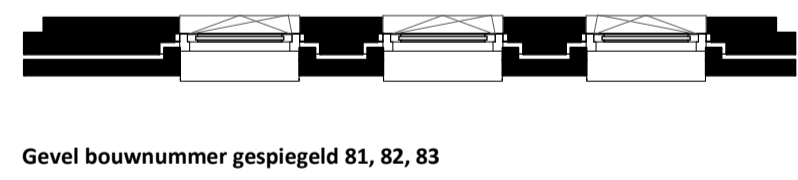


Gevel bouwnummer gespiegeld 81, 82, 83

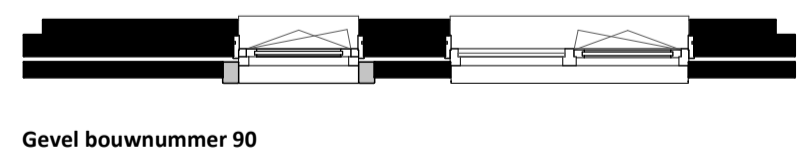



Gevel bouwnummer 90

# TWEEDE VERDIEPING

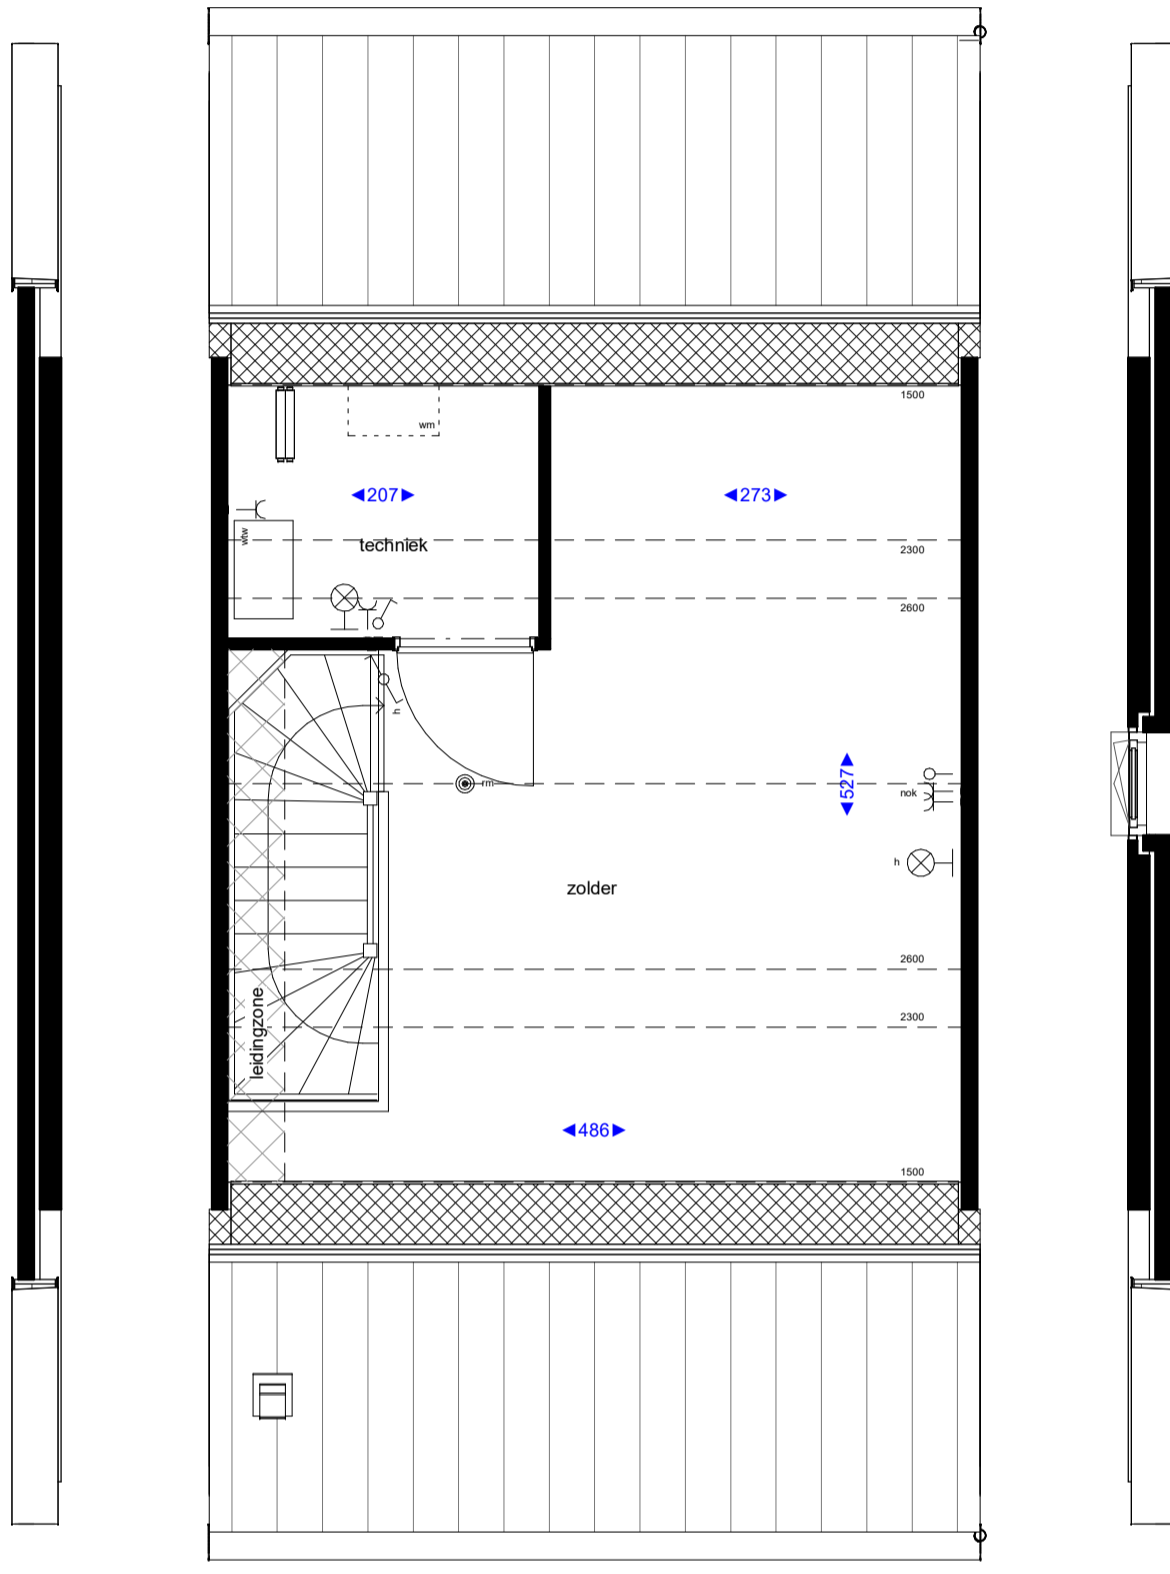

Zijgevel bouwnummer 76  
Gevel bouwnummer gespiegeld 90  
Zijgevel bouwnummer 76  
Gevel bouwnummer gespiegeld 81, 82, 83, 84  
Zijgevel gespiegeld bouwnummer 81

# DOORSNEDE

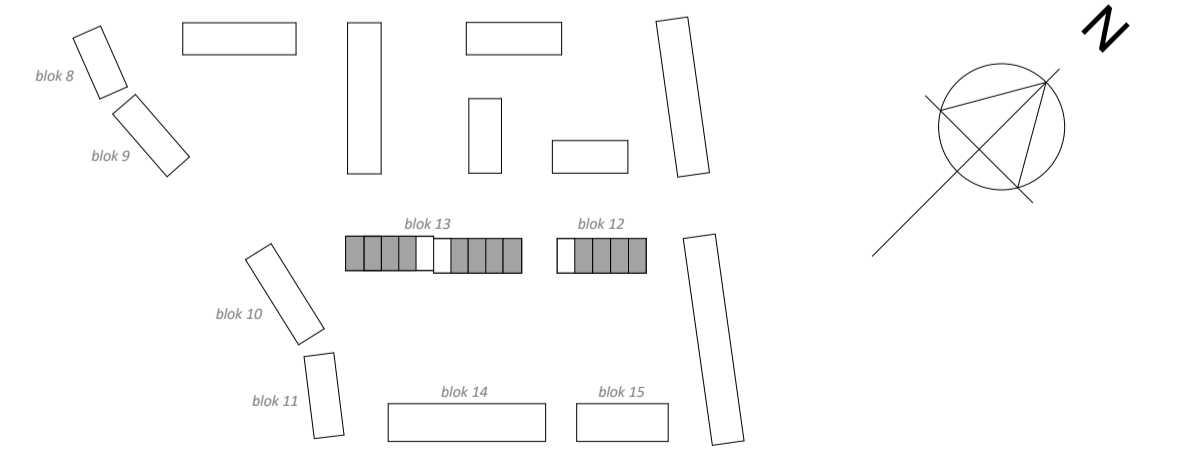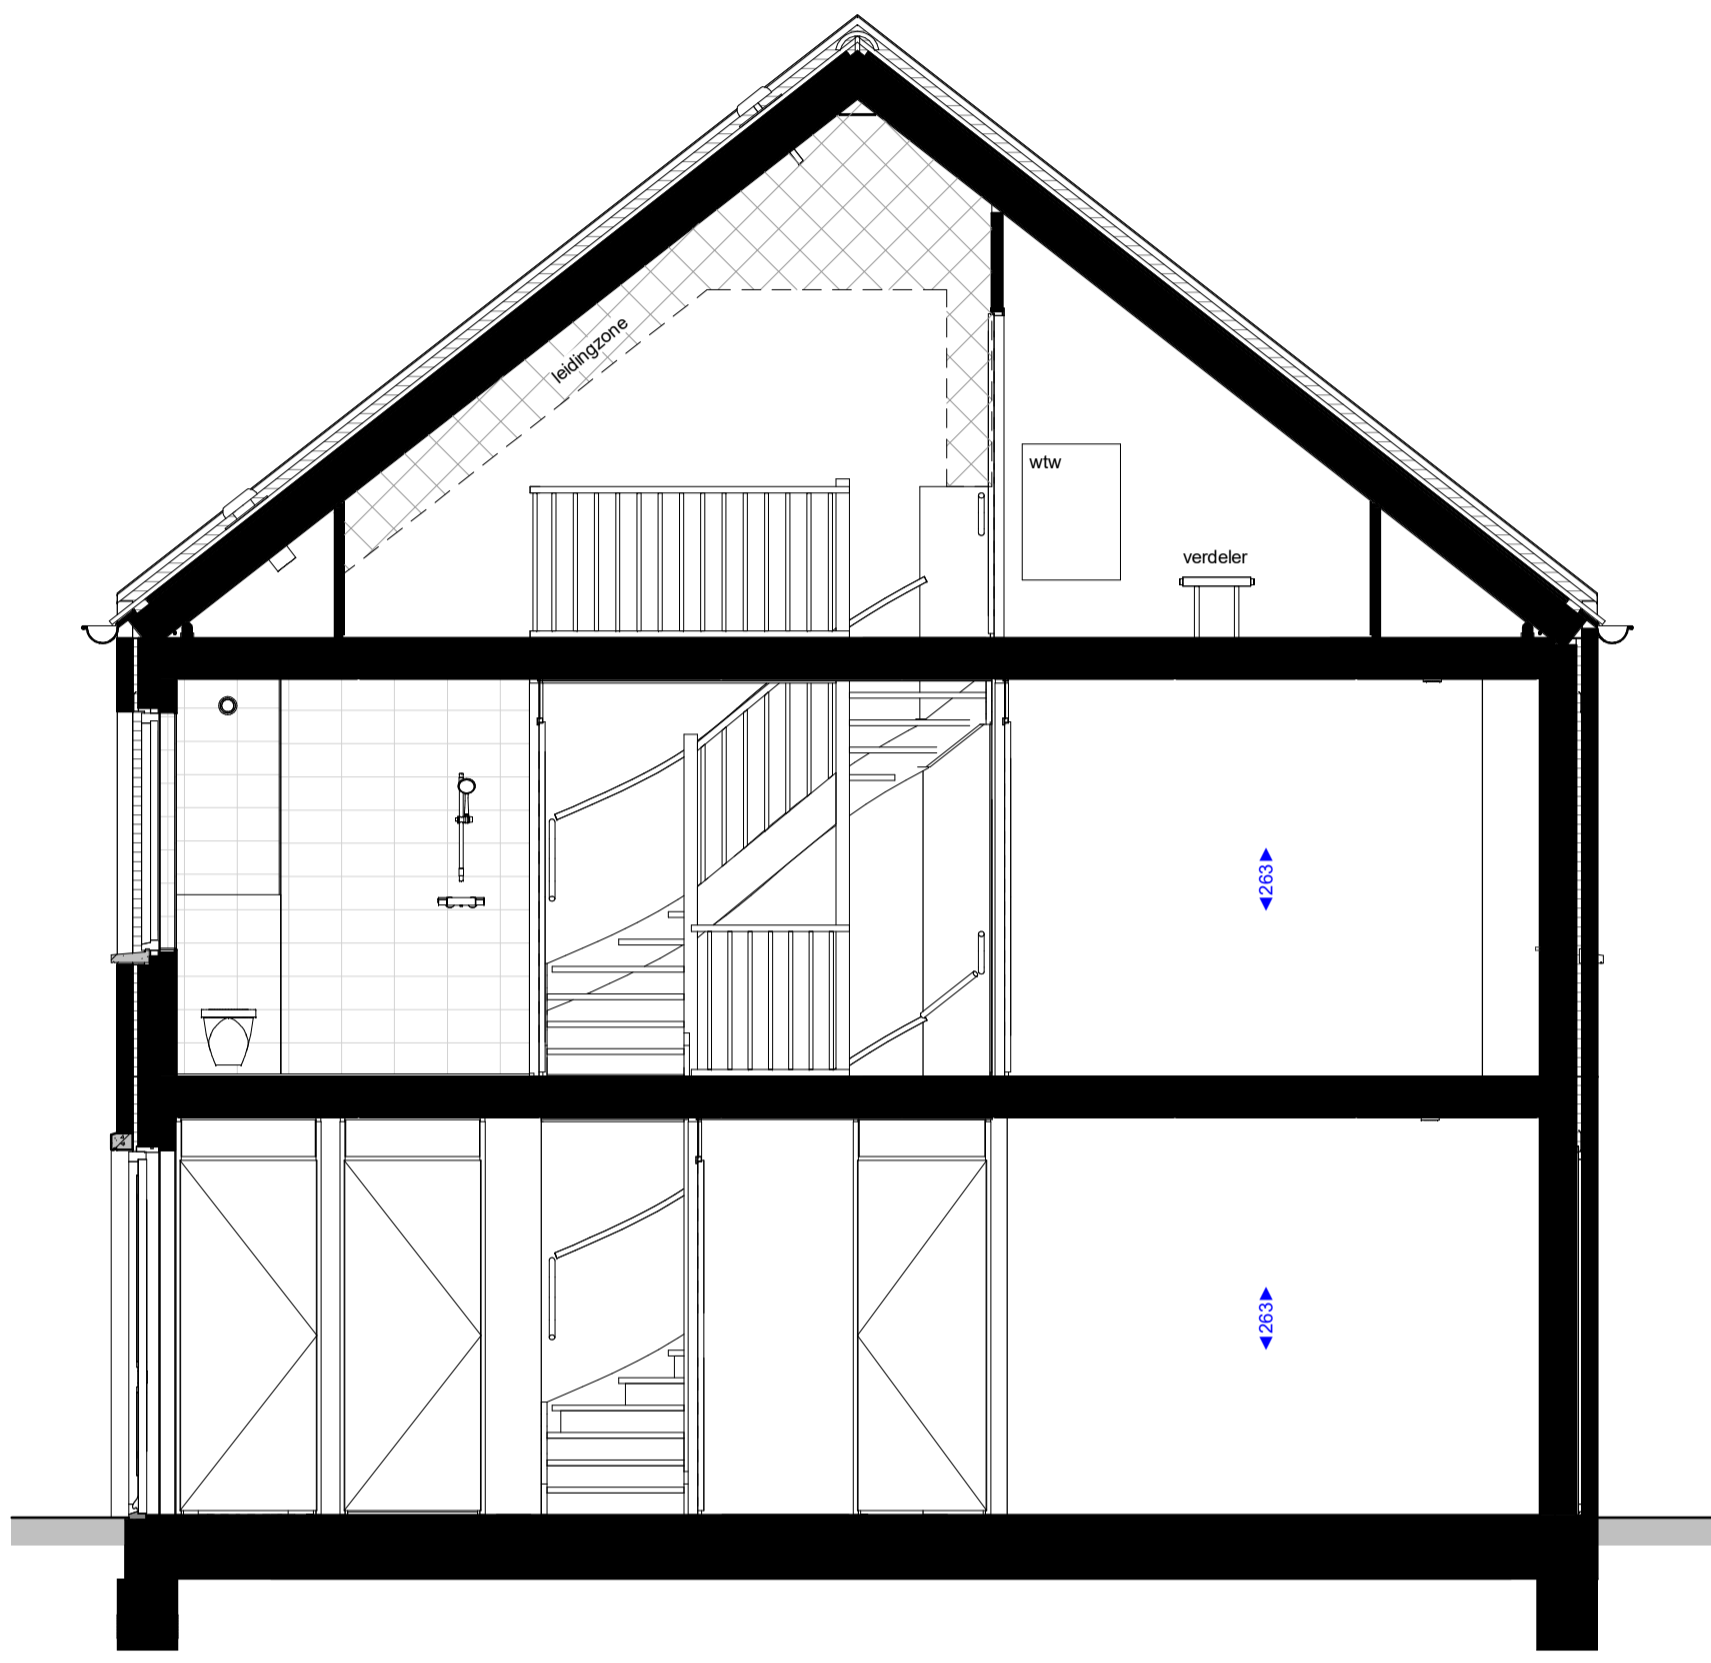

- Renvooi algemeen**
- hemelwaterafvoer
  - Warmtepomp
  - (balans) ventilatiebox
  - Wasmachine opstelling
  - kruipruik
  - symbol binnendeur met bovenlicht
  - symbol binnendeur met dicht paneel
  - afzuigpunt in de wand t.b.v. mv installatie
  - afzuigpunt in het plafond t.b.v. mv installatie
  - verdelers vloerverwarming
  - krijtstreepzone (behoort niet tot VG)

- Elektra**
- enkele schakelaar
  - dubbele schakelaar
  - wisselschakelaar
  - enkele wandcontactdoos met randaarde
  - dubbele wandcontactdoos met randaarde
  - plafondlicht aansluitpunt
  - wandlicht aansluitpunt
  - beldrukker
  - schel
  - aansluitpunt onbedraad
  - aansluitpunt bedraad (eventueel kopersoptie)
  - aansluitpunt thermostaat
  - draadoze M.V. schakelaar
  - enkele wandcontactdoos t.b.v. afzuigkap
  - enkele wandcontactdoos t.b.v. elektrisch koken
  - enkele wandcontactdoos t.b.v. koelkast
  - enkele wandcontactdoos t.b.v. elektrische radiator
  - rookmelder
  - wandlicht waterdicht

**Disclaimer**

- De aangegeven lichtpunten, wandcontactdozen, schakelaars, ventielen mechanische ventilatie e.d. zijn indicatief en kunnen om technische redenen door de installateurs roeg aan wijzigingen onderhevig zijn.
- De aangegeven plaats en afmeting van de verschillende installaties, harnakontaktoeren en bijbehorende aansluitpunten zijn indicatief.
- De kleuren van de kozijnen, metselwerk, houtwerk en overig weergegeven elementen worden uitgevoerd conform de kleur- en materiaalstaat als opgenomen in de technische omschrijving.
- Alle maten zijn circa maten.
- Alle maten zijn aangegeven in centimeters (cm).
- Ditte tekening is een weergave van het ontwerp.
- Het is geen rechts bodest als exacte weergave en is derhalve niet bindend.
- In het lue of excellent pakket niet vermeld, dan wordt dit onderdeel comfort uitgevoerd.

Project: **De Kolk Westergouwe fase 2, WG-III**

Adres: **Burgemeester van Dijkensingel, 2809 RD Gouda**

Betref: **WONINGTYPE C PARKWONING**

Opdrachtgever: **VOF WESTERGOUWE**

Datum: 06-07-2021    Formaat: A1-L    Getek.: LSN    Project nr.: 2017    Projectfase: VK    Blad nummer: VK-152

Cew: -    Schaal: 1:50    Status: definitief

deKolk Westergouwe    PlusWonen    Boele & van Eesteren    Bezekadres: Laan van Vliedenoord 14, 2289 DU Nieuwk 201 +31 70 414 42 00