
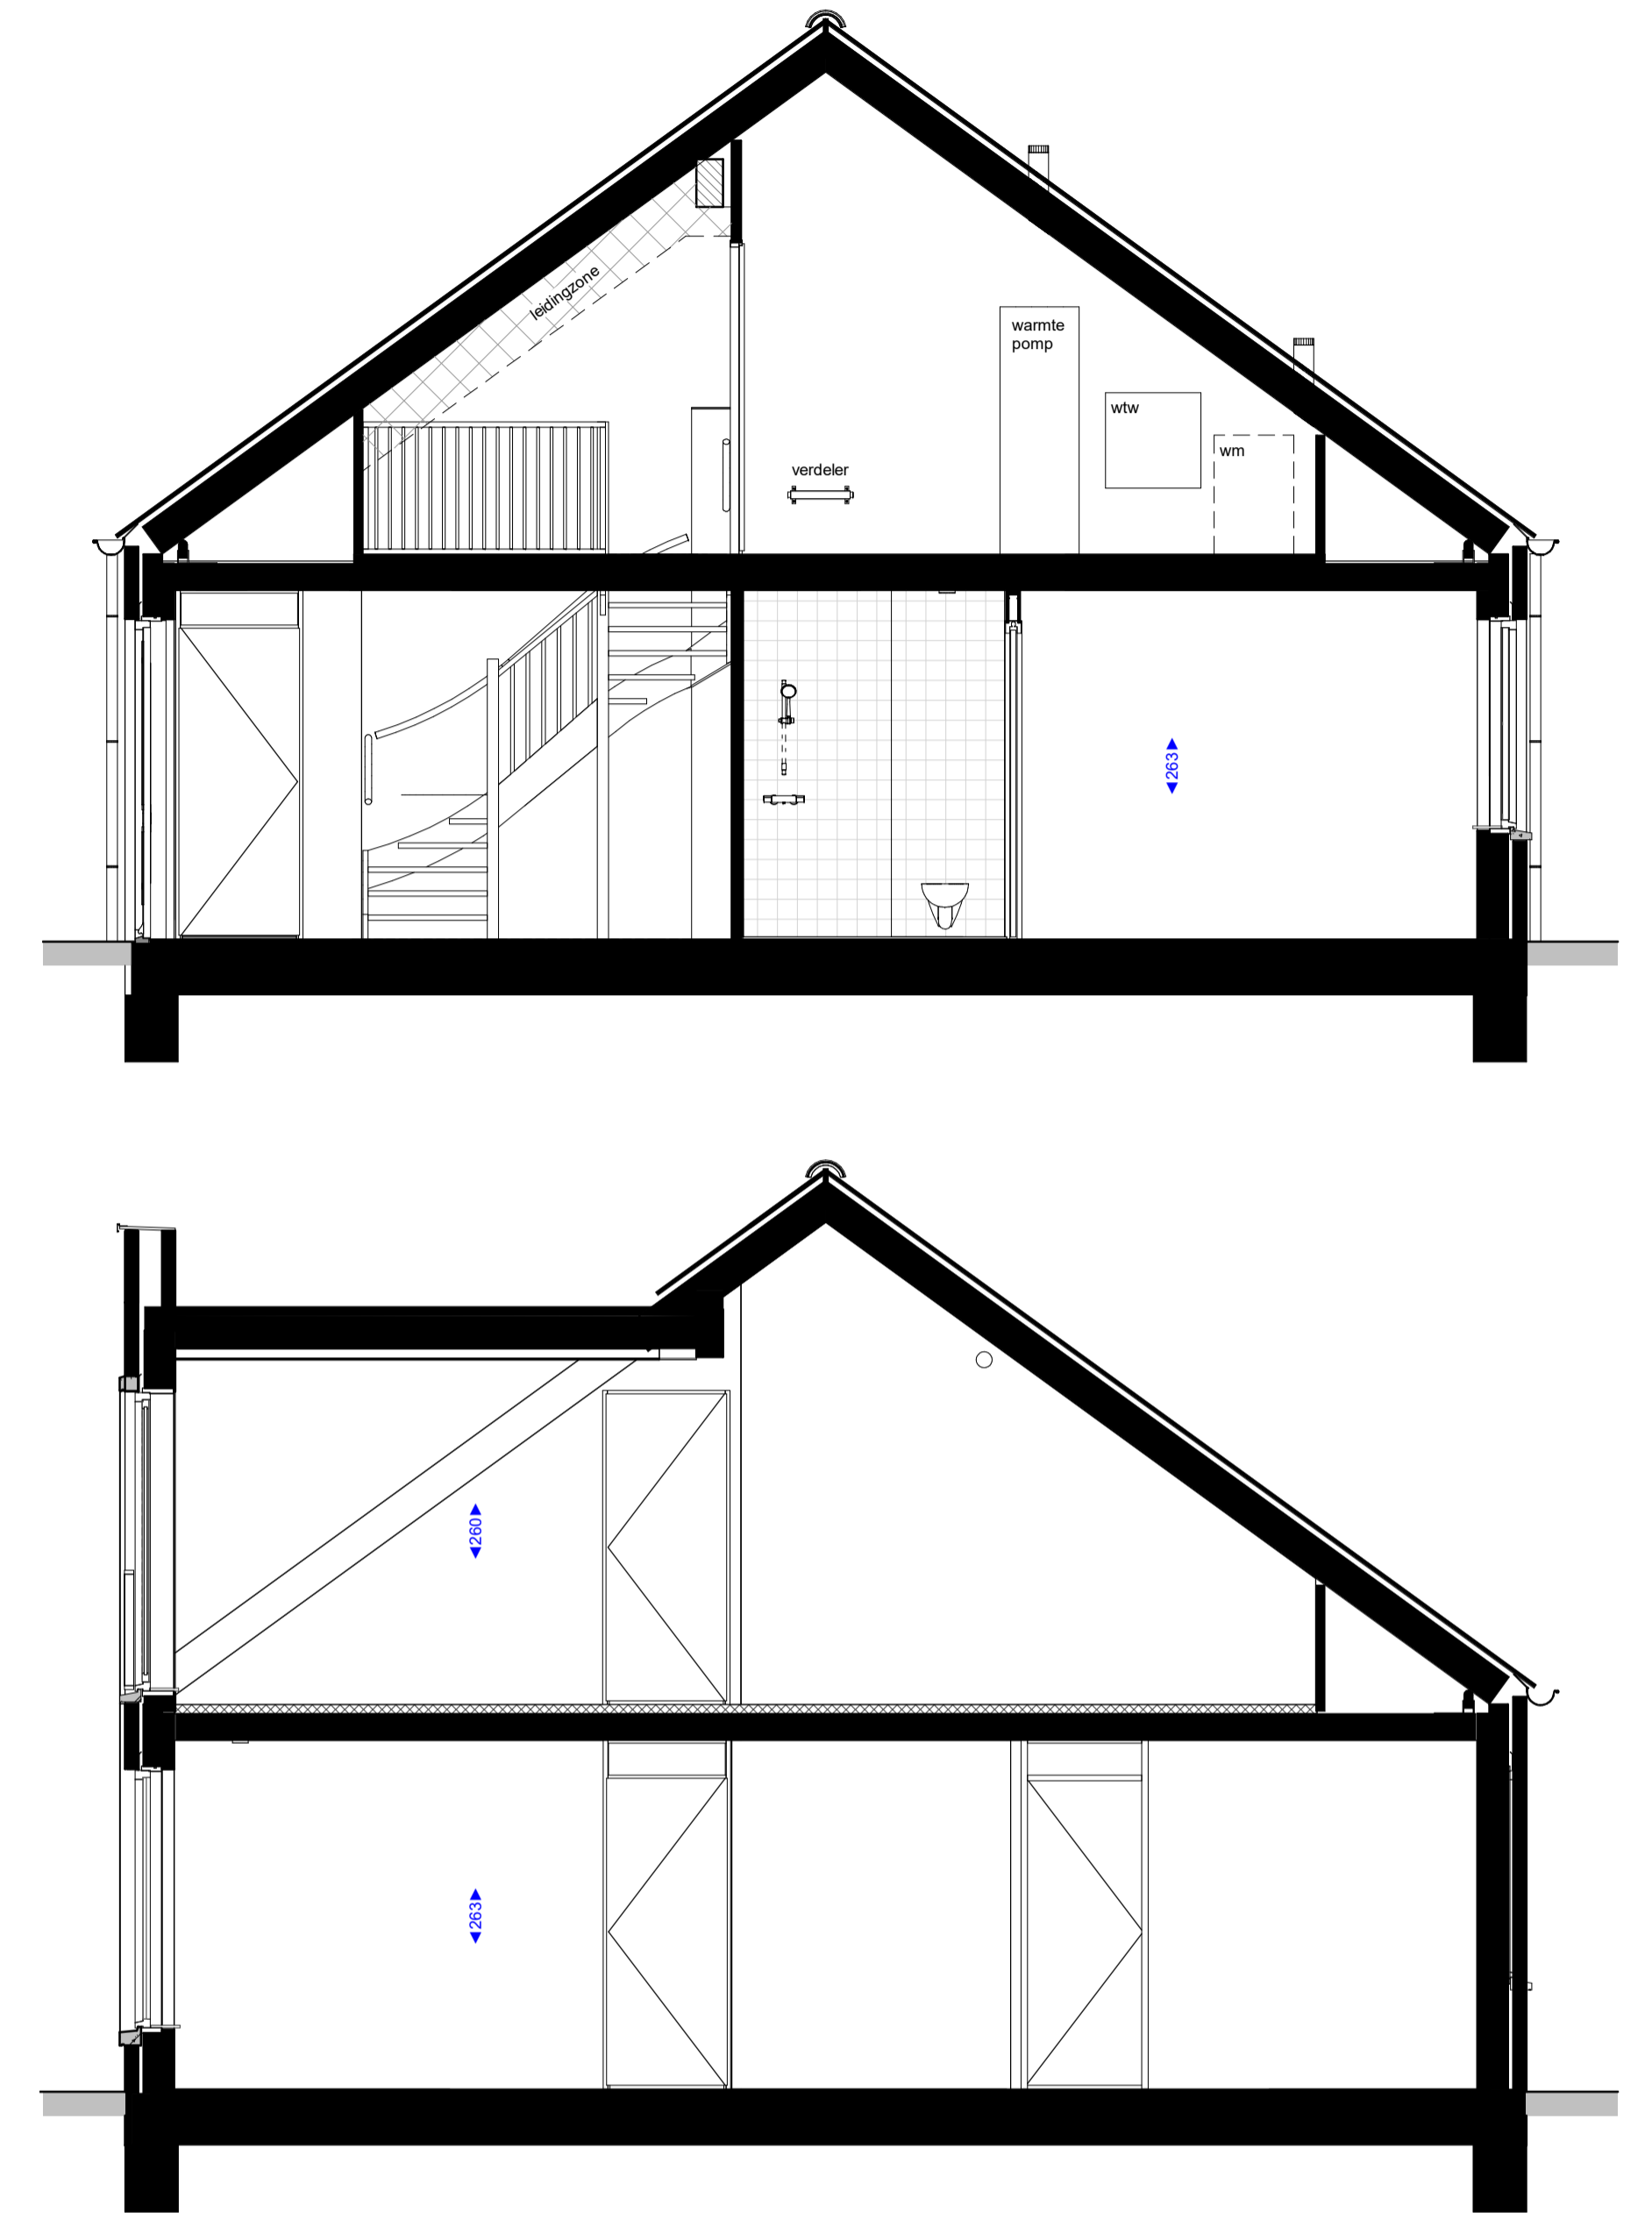
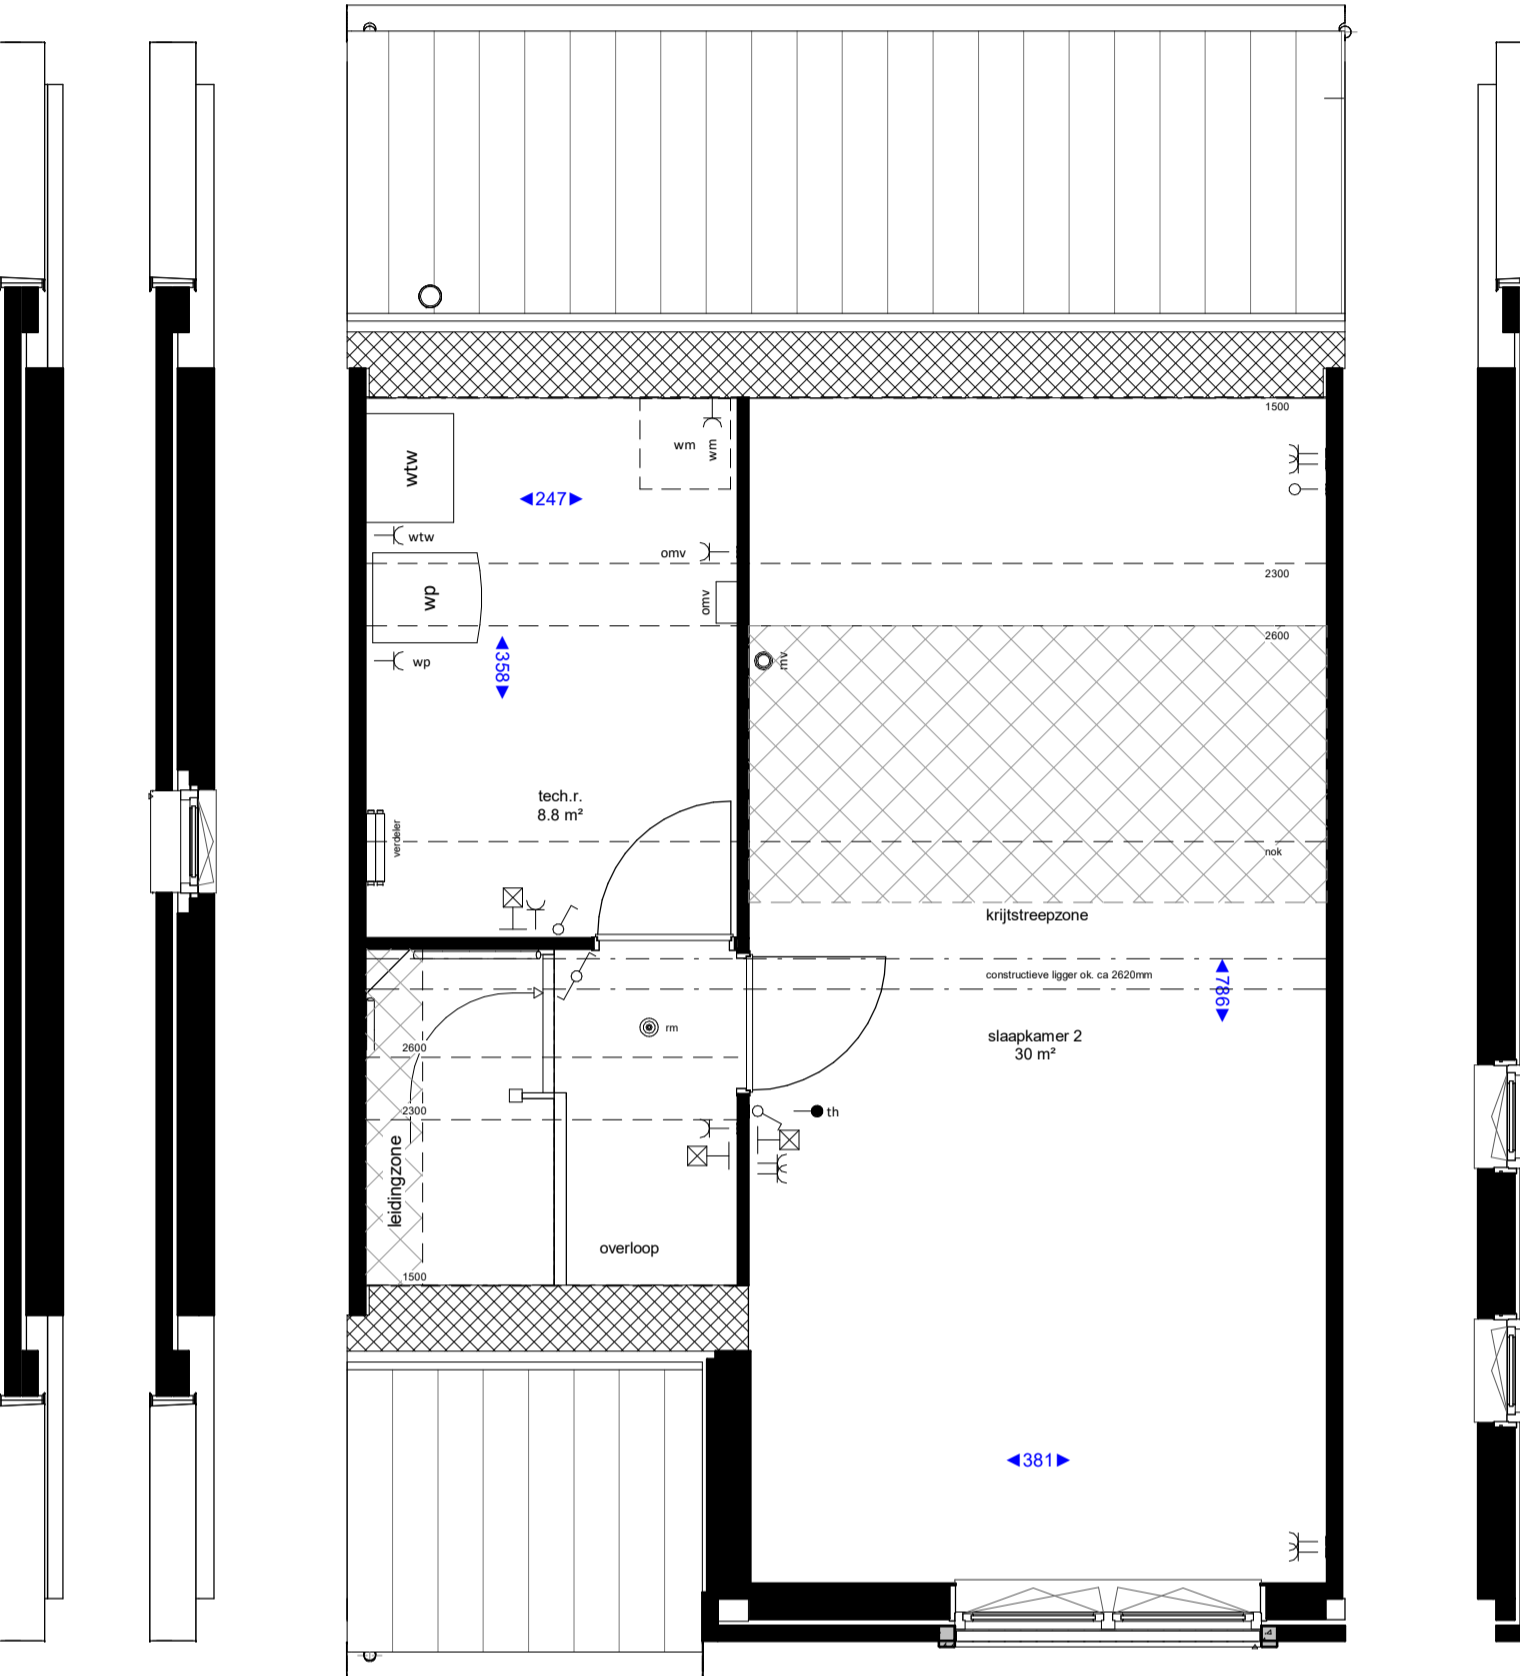


BEGANE GROND

VERDIEPING

DOORSNEDEN

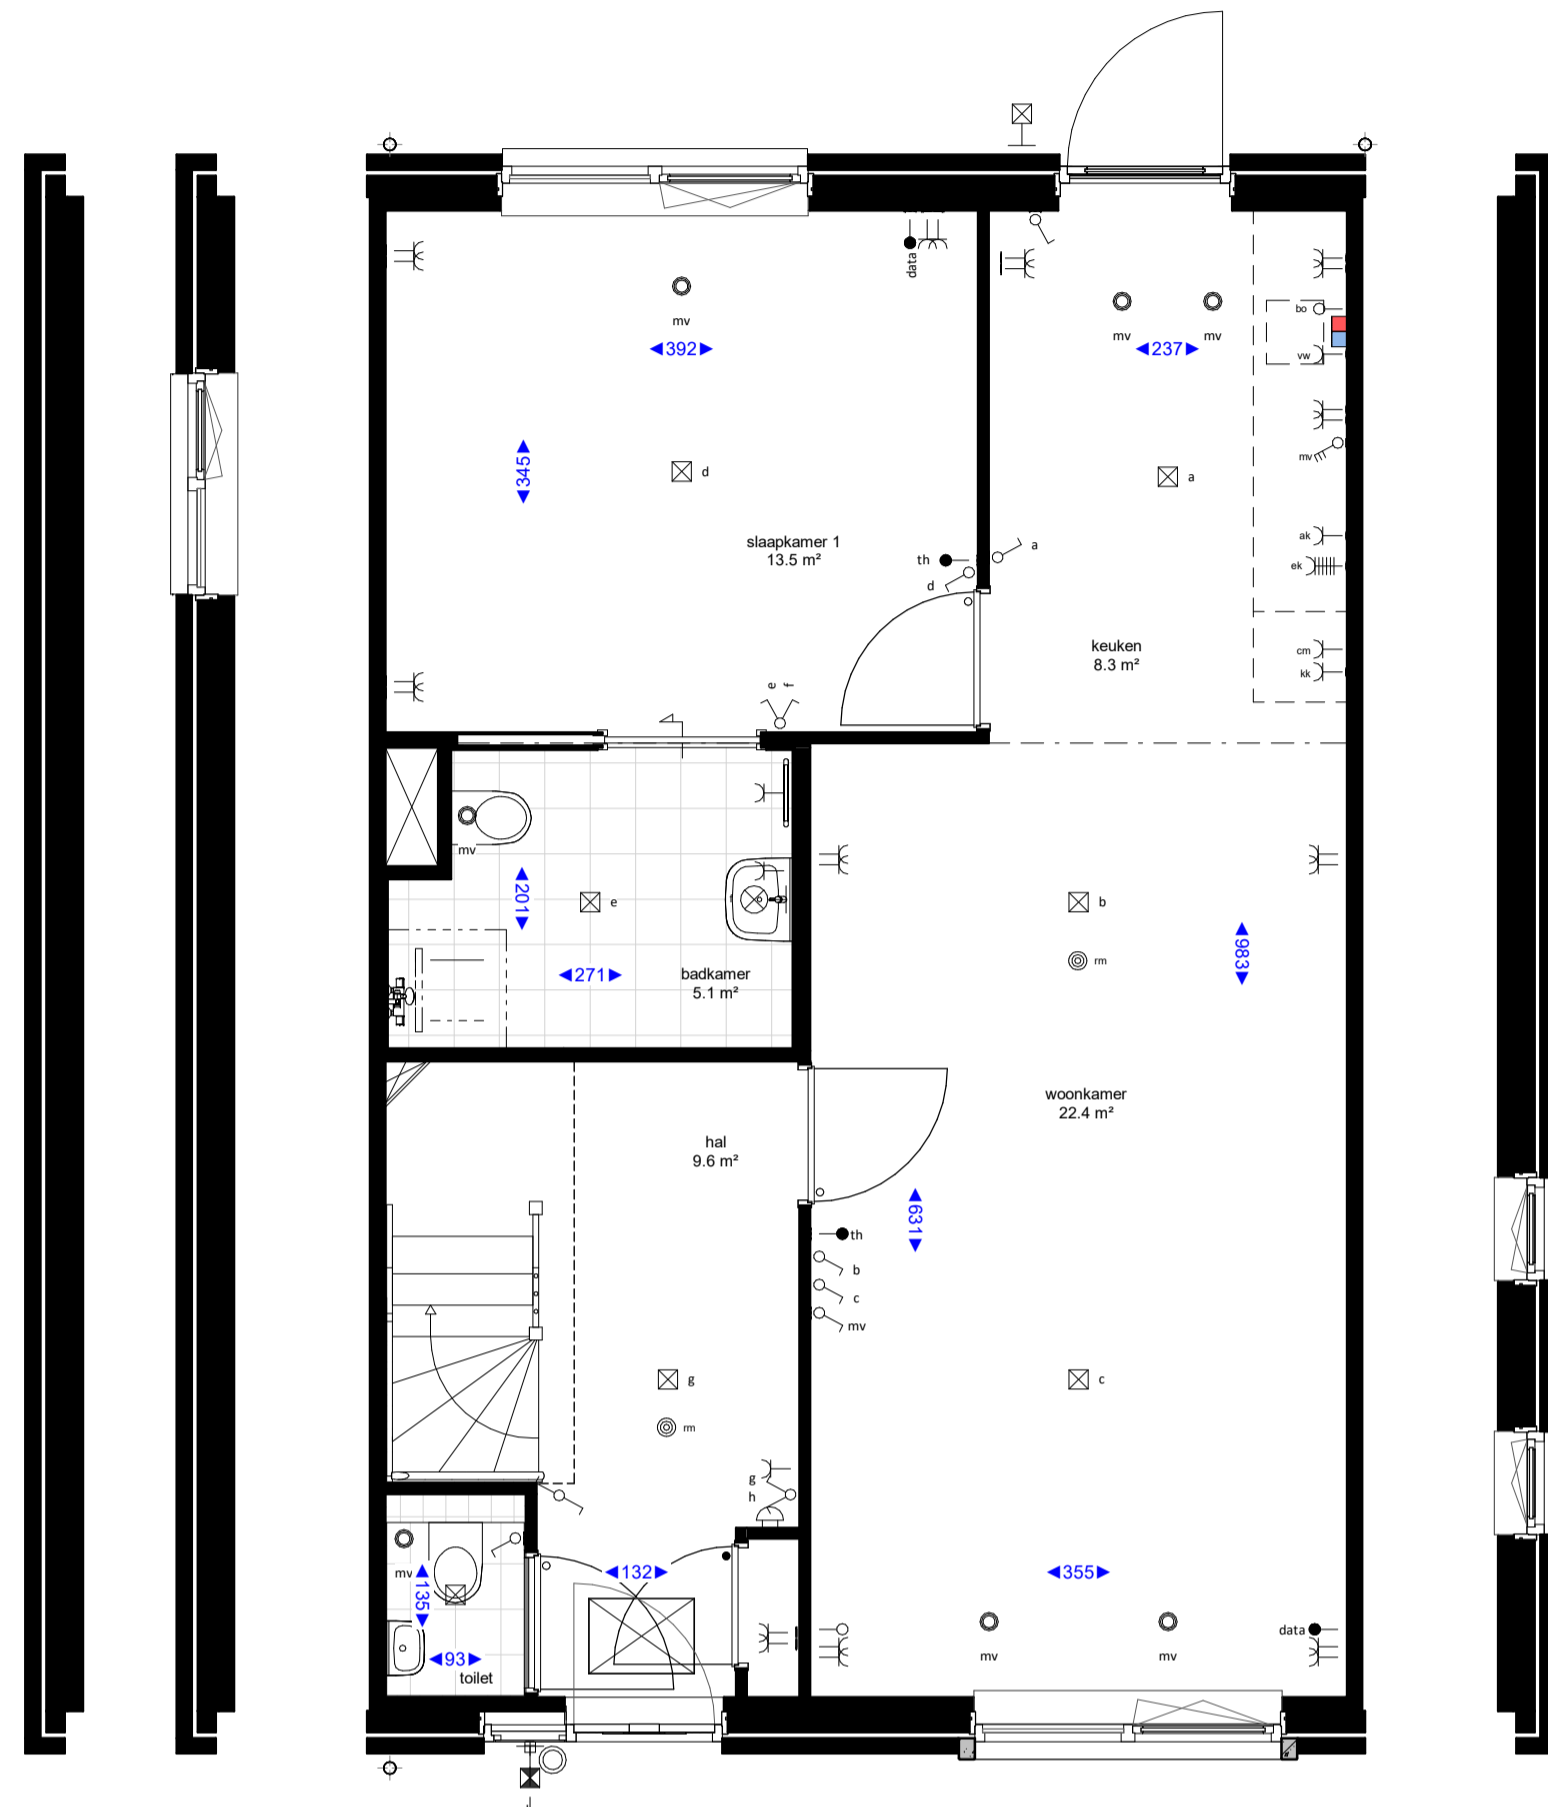

Zijgevel bouwnummer 91
Zijgevel bouwnummer gespiegeld 101

Zijgevel bouwnummer 98

Gevel bouwnummer 91, 93, 95, 97, 98, 100
Gevel bouwnummer gespiegeld 92, 94, 96, 99, 101

Zijgevel bouwnummer 97


Zijgevel bouwnummer 91
Zijgevel bouwnummer gespiegeld 101

Zijgevel bouwnummer 98

Gevel bouwnummer 93, 98
Gevel bouwnummer gespiegeld 94, 99

Zijgevel bouwnummer 97

Gevel bouwnummer 91, 95, 97, 100
Gevel bouwnummer gespiegeld 92, 96, 101

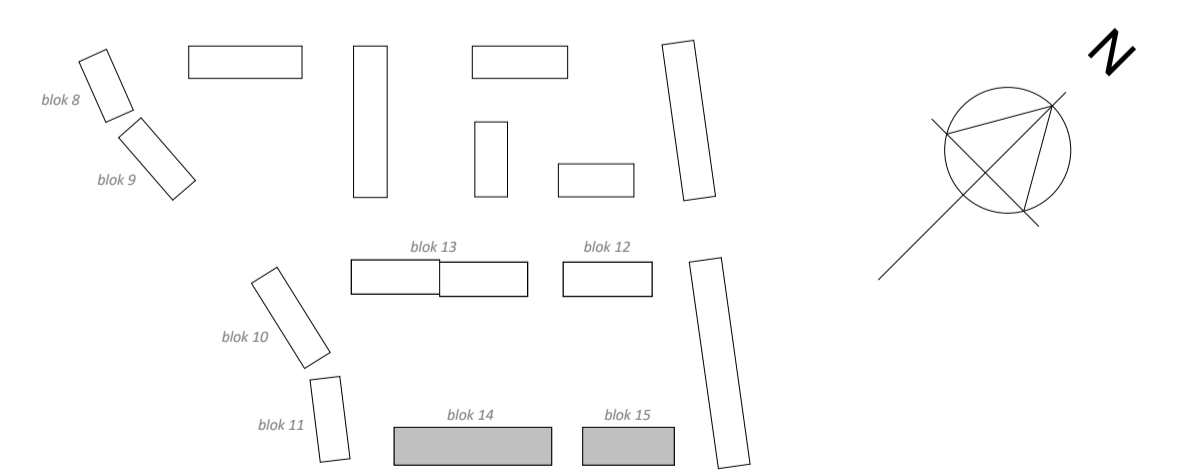

Renvooi algemeen		Elektra		Disclaimer	
	hemelwaterafvoer		enkele schakelaar		beldrukker
	Warmtepomp		dubbele schakelaar		schel
	(balans) ventilatiebox		wisselschakelaar		aansluitpunt onbedraad
	Wasmachine opstelling		enkele wandcontactdoos met randaarde		aansluitpunt bedraad (eventueel kopersoptie)
	kruipluik		dubbele wandcontactdoos met randaarde		aansluitpunt thermostaat
			plafondlicht aansluitpunt		draadloze M.V. schakelaar
			wandlicht aansluitpunt		enkele wandcontactdoos t.b.v. afzuigkap
			symbool binnendeur met bovenlicht		enkele wandcontactdoos t.b.v. elektrisch koken
			symbool binnendeur met dicht paneel		enkele wandcontactdoos t.b.v. koelkast
			afzuigpunt in de wand t.b.v. mv installatie		enkele wandcontactdoos t.b.v. elektrische radiator
			afzuigpunt in het plafond t.b.v. mv installatie		rookmelder
			verdeler vloerverwarming		wandlicht waterdicht
			kruisstreepzone (behoort niet tot VG)		

Project: De Kolk Westergouwe fase 2, WG-III

Adres: Burgemeester van Dijkensingel, 2809 RD Gouda

Betreeft: WONINGTYPE D FLEXWONING

Opdrachtgever: VOF WESTERGOUWE

Datum: 06-07-2021 | Formaat: A1 | Getek.: LSN | Project nr.: 2017 | Projectfase: VK | Blad nummer: VK-153

Gew.: | Schaal: 1:50 | Status: definitief

deKolk Westergouwe | PlusWonen | Boele & van Eesteren

Bezoekadres: Laan van Vredenoord 14, 2289 DJ Rijswijk ZH | +31 70 414 42 00

DNV-GL